


Załącznik graficzny nr 1 do Uchwały nr
Rady Miejskiej Radzyna Chelmińskiego z dnia

SKALA 1:1000

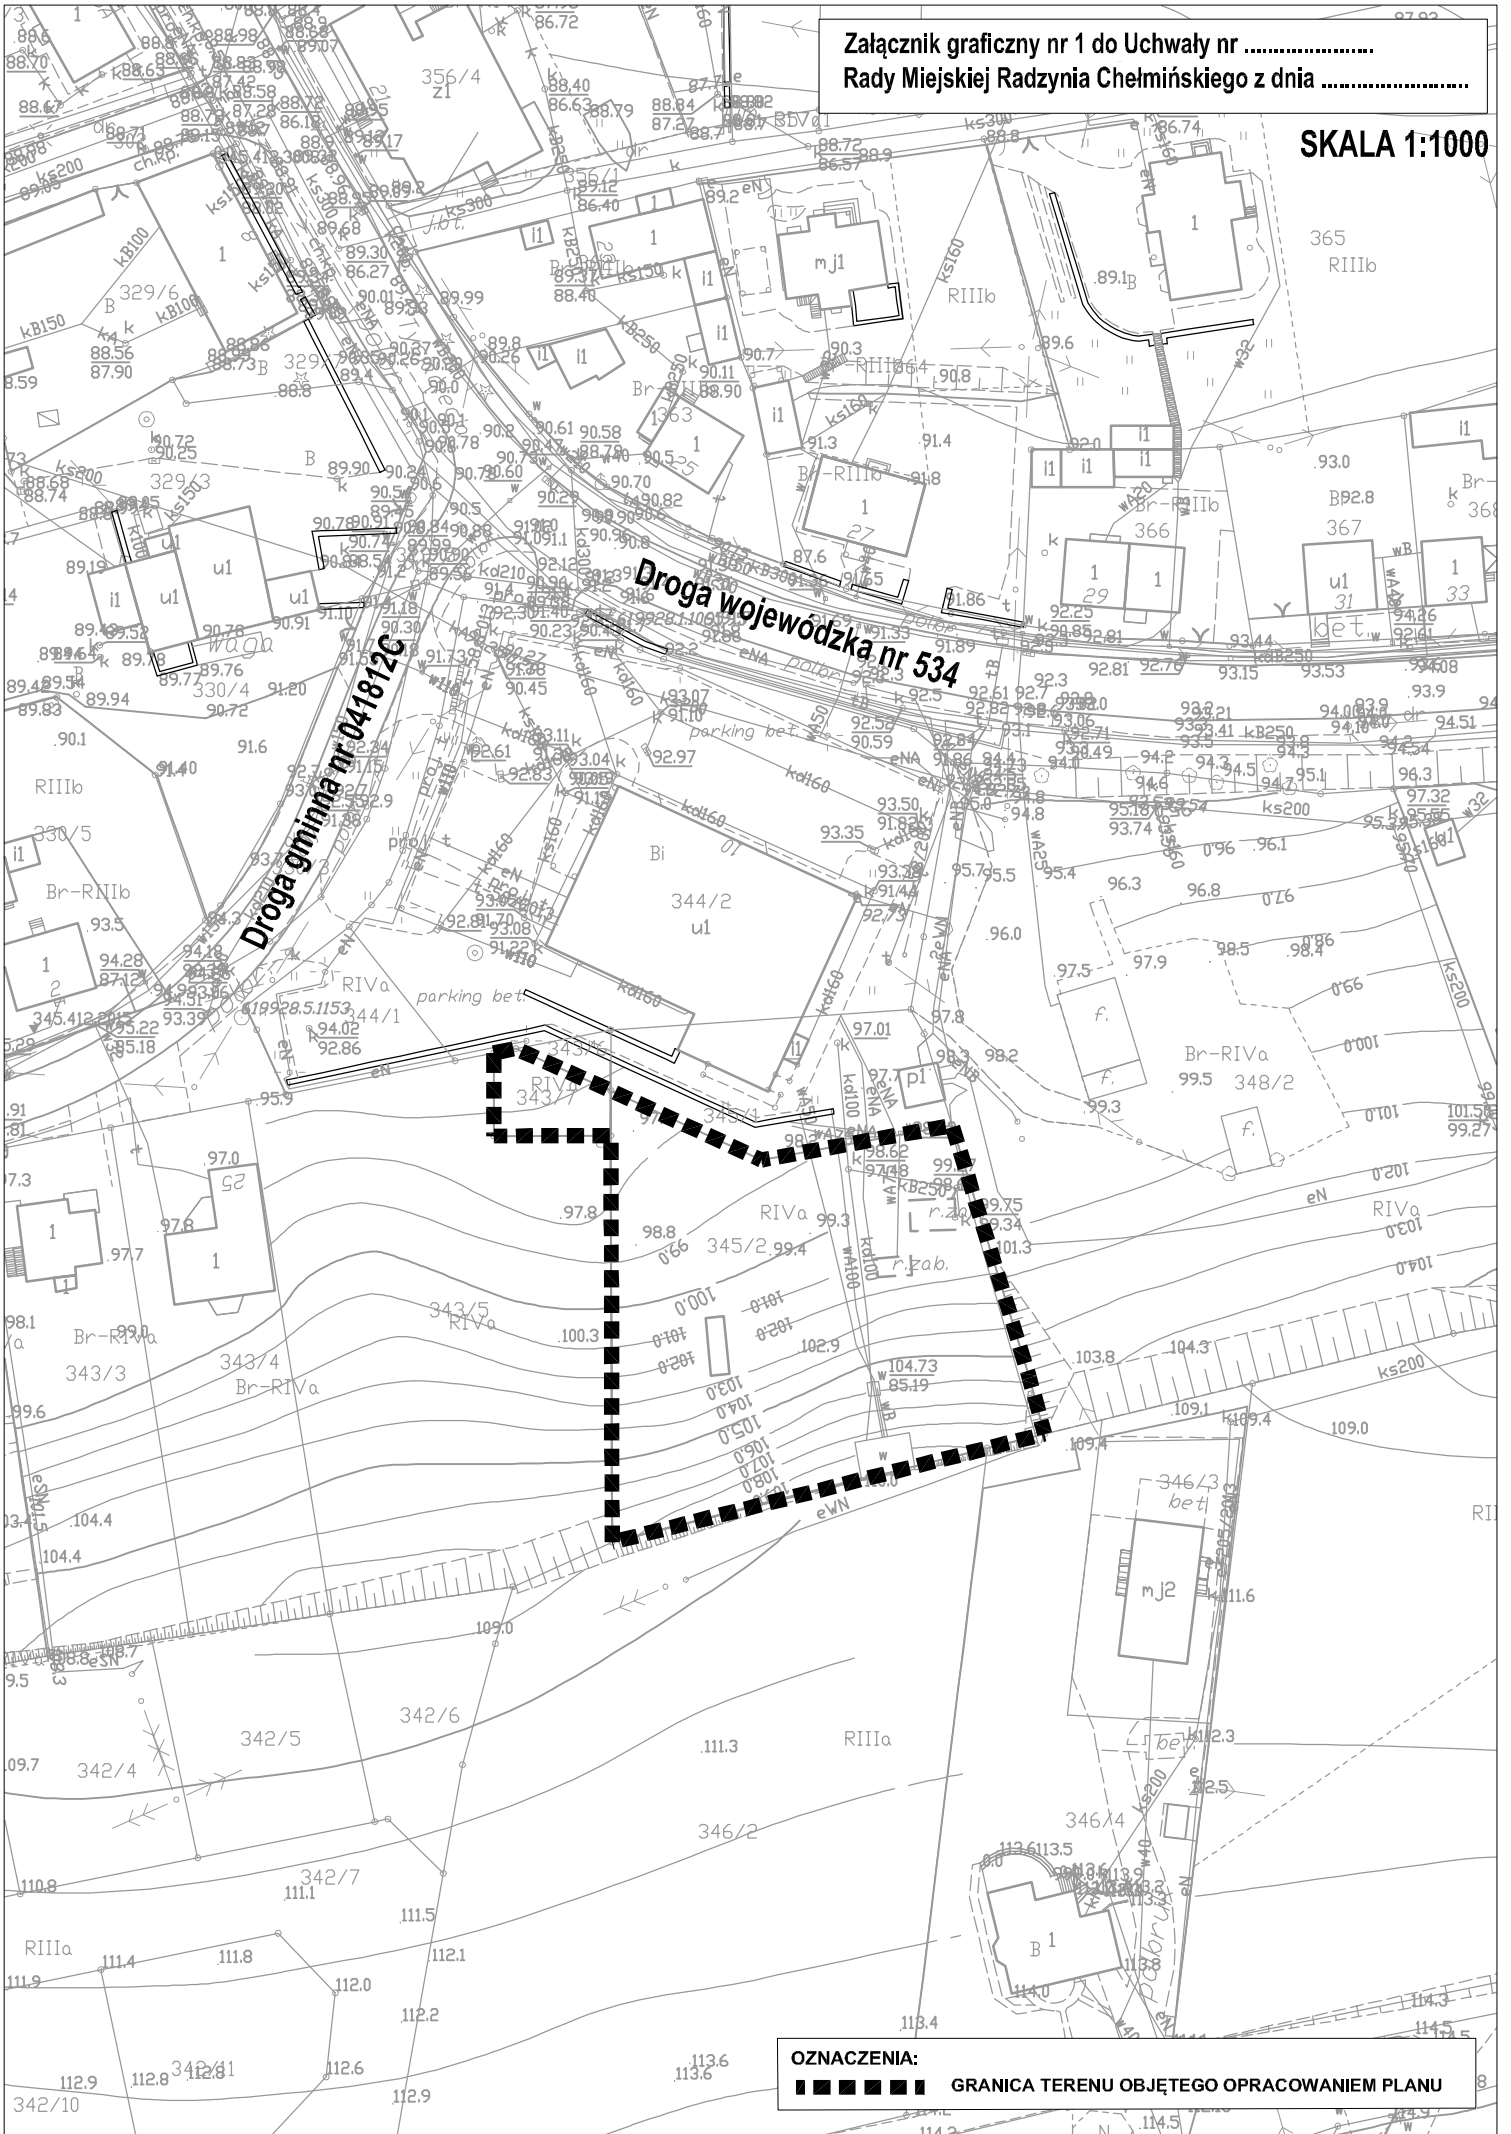

OZNACZENIA:
■■■■■■■■ GRANICA TERENU OBJĘTEGO OPRACOWANIEM PLANU