


SKALA 1:1000

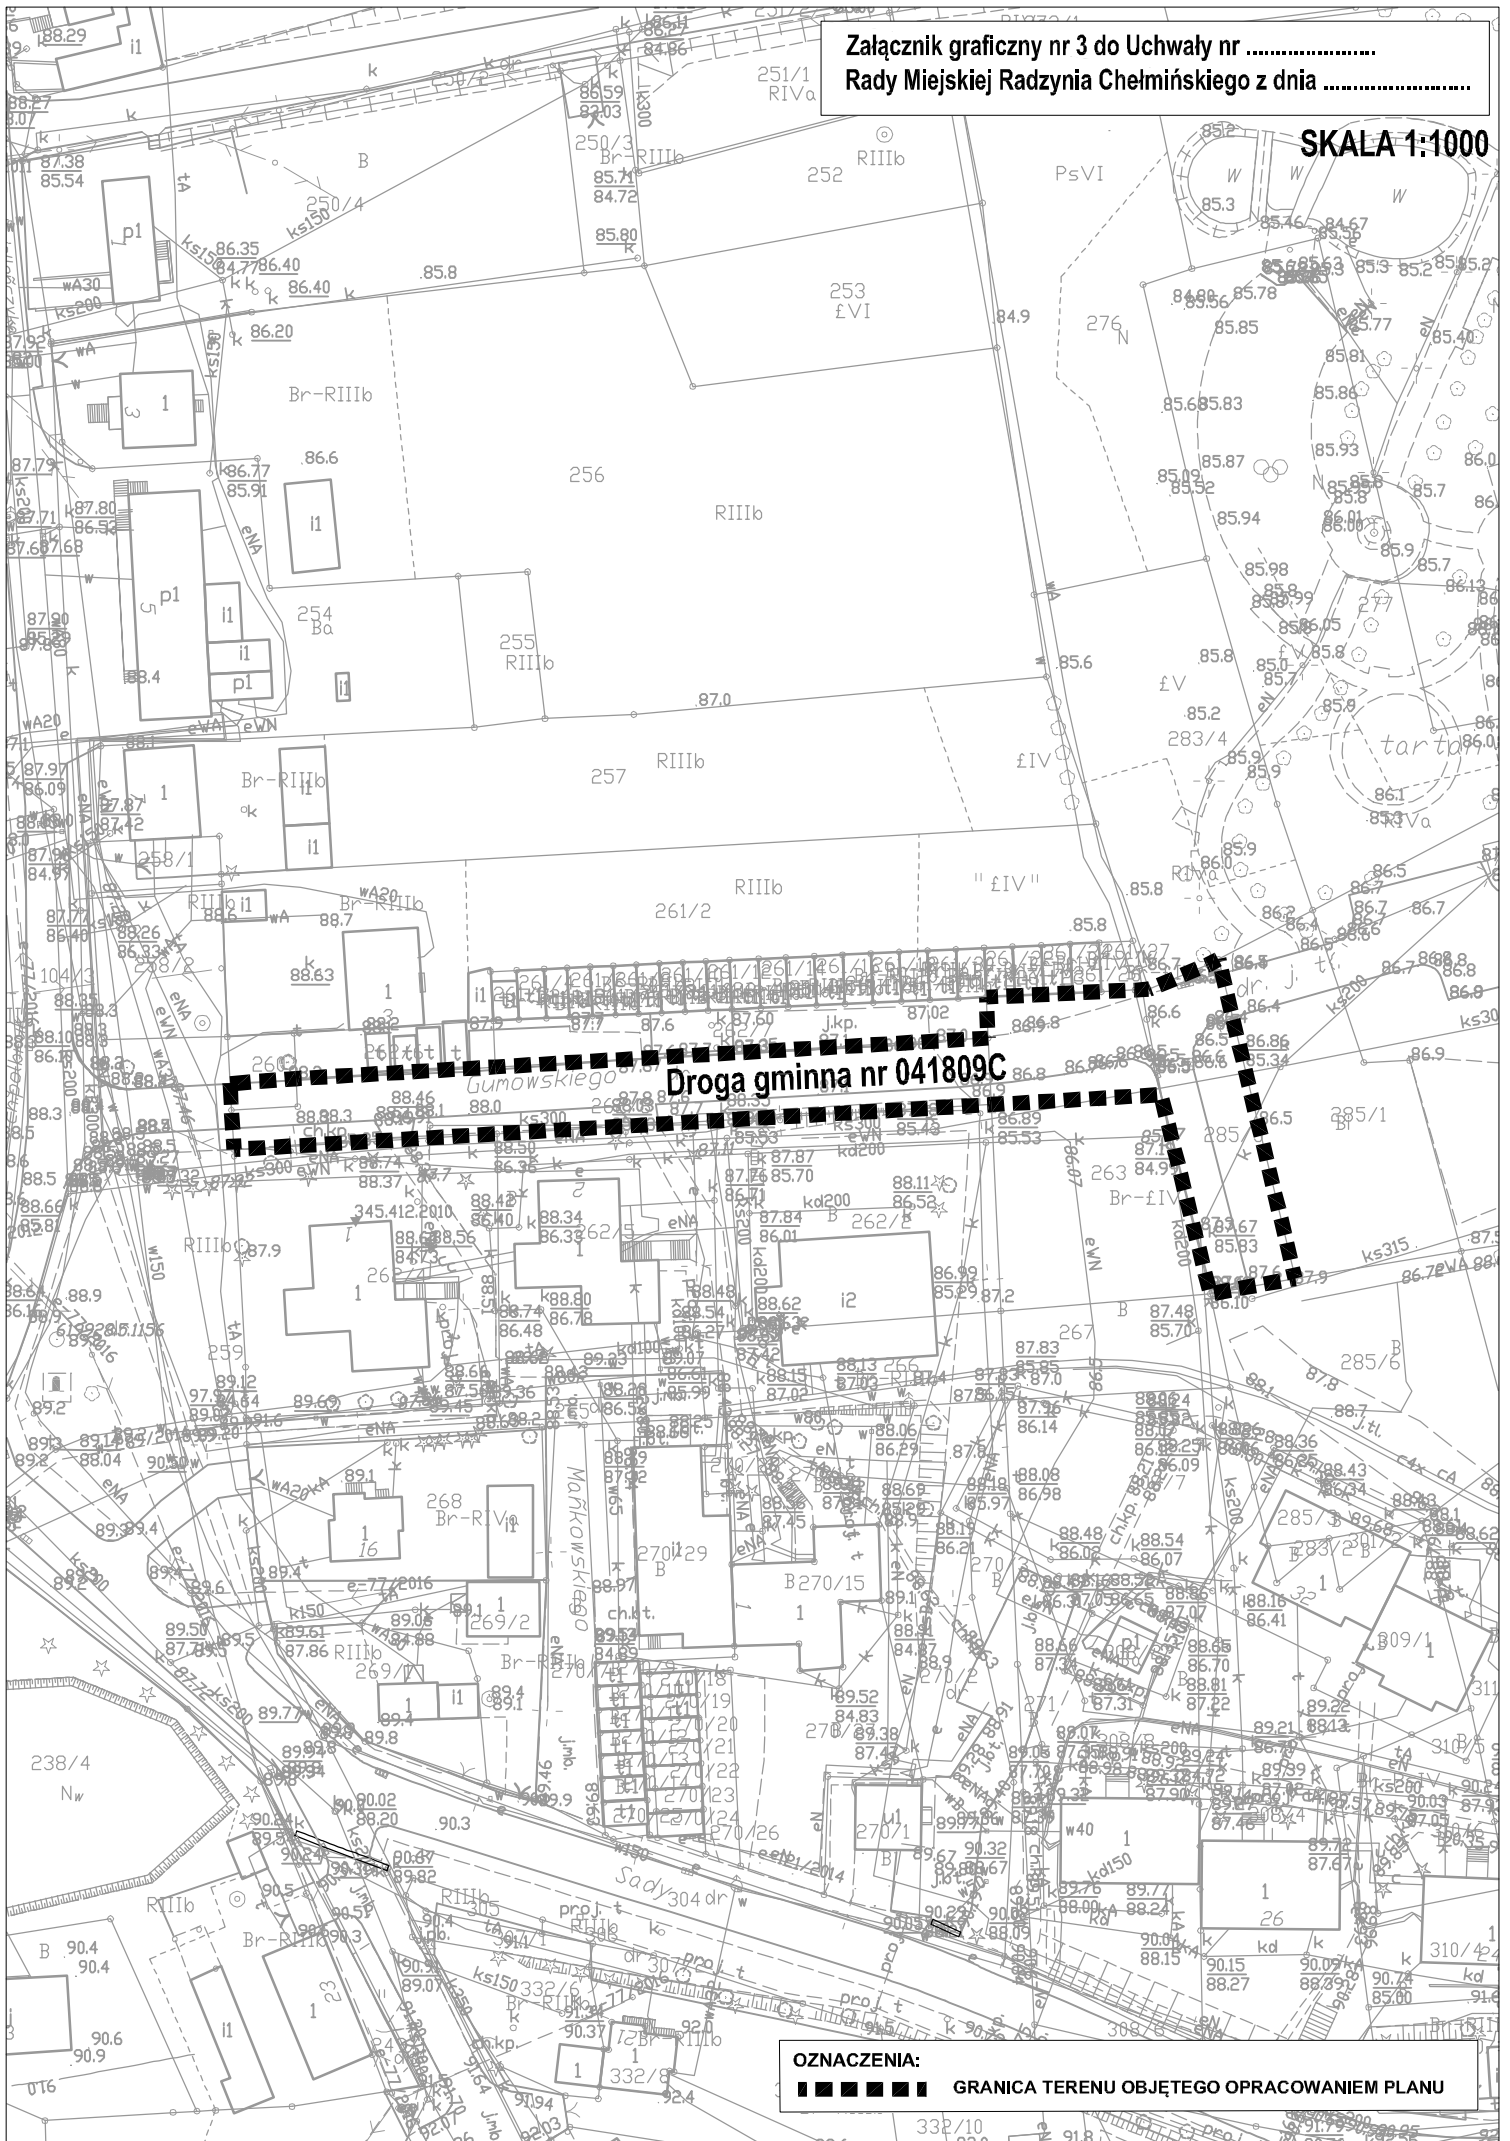

Droga gminna nr 041809C

OZNACZENIA:

■■■■■■■■ GRANICA TERENU OBJĘTEGO OPRACOWANIEM PLANU