



# OPRACOWANIE EKOFIZJOGRAFICZNE

MIEJSCOWY PLAN ZAGOSPODAROWANIA PRZESTRZENNEGO DLA TERENÓW POŁOŻONYCH W SĄSIEDZTWIE DROGI GMINNEJ

NR 041812C I DROGI WOJEWÓDZKIEJ NR 534 ORAZ

DROGI GMINNEJ NR 041809C, OBRĘB RADZYŃ CHEŁMIŃSKI, MIASTO RADZYŃ CHEŁMIŃSKI

Załącznik nr 1 do Uchwały nr .....  
Rady Miejskiej Radzyń Chełmiński z dnia .....

0 25 1cm - 10m 50m

SKALA 1:1000

Powierzchnia obszaru objętego opracowaniem - ok. 0,26 ha

Wyrys ze Studium Uwarunkowań i Kierunków Zagospodarowania  
Przestrzennego Gminy Radzyń Chełmiński  
Skala 1:10 000



GRANICA OBSZARU OBJĘTEGO  
MIEJSCOWYM PLANEM  
ZAGOSPODAROWANIA  
PRZESTRZENNEGO

KIERUNKI ROZWOJU STRUKTURY PRZESTRZENNEJ GMINY  
I PRZEZNACZENIE TERENÓW  
STREFY FUNKCJONALNE POLITYKI PRZESTRZENNEJ

**MU** MU - strefa mieszkaniowo-usługowa

TERENY DLA KTÓRYCH OBOWIĄZUJĄ PLANY MIEJSCOWE

granica obszaru dla którego obowiązuje plan miejscowy

## OZNACZENIA

— — — — — - GRANICA OPRACOWANIA


### UWARUNKOWANIA TERENU

- TERENY GRUNTÓW ROLNYCH

- TERENY KOMUNIKACJI

- SPADKI TERENU

- KIERUNEK SPADKÓW TERENU

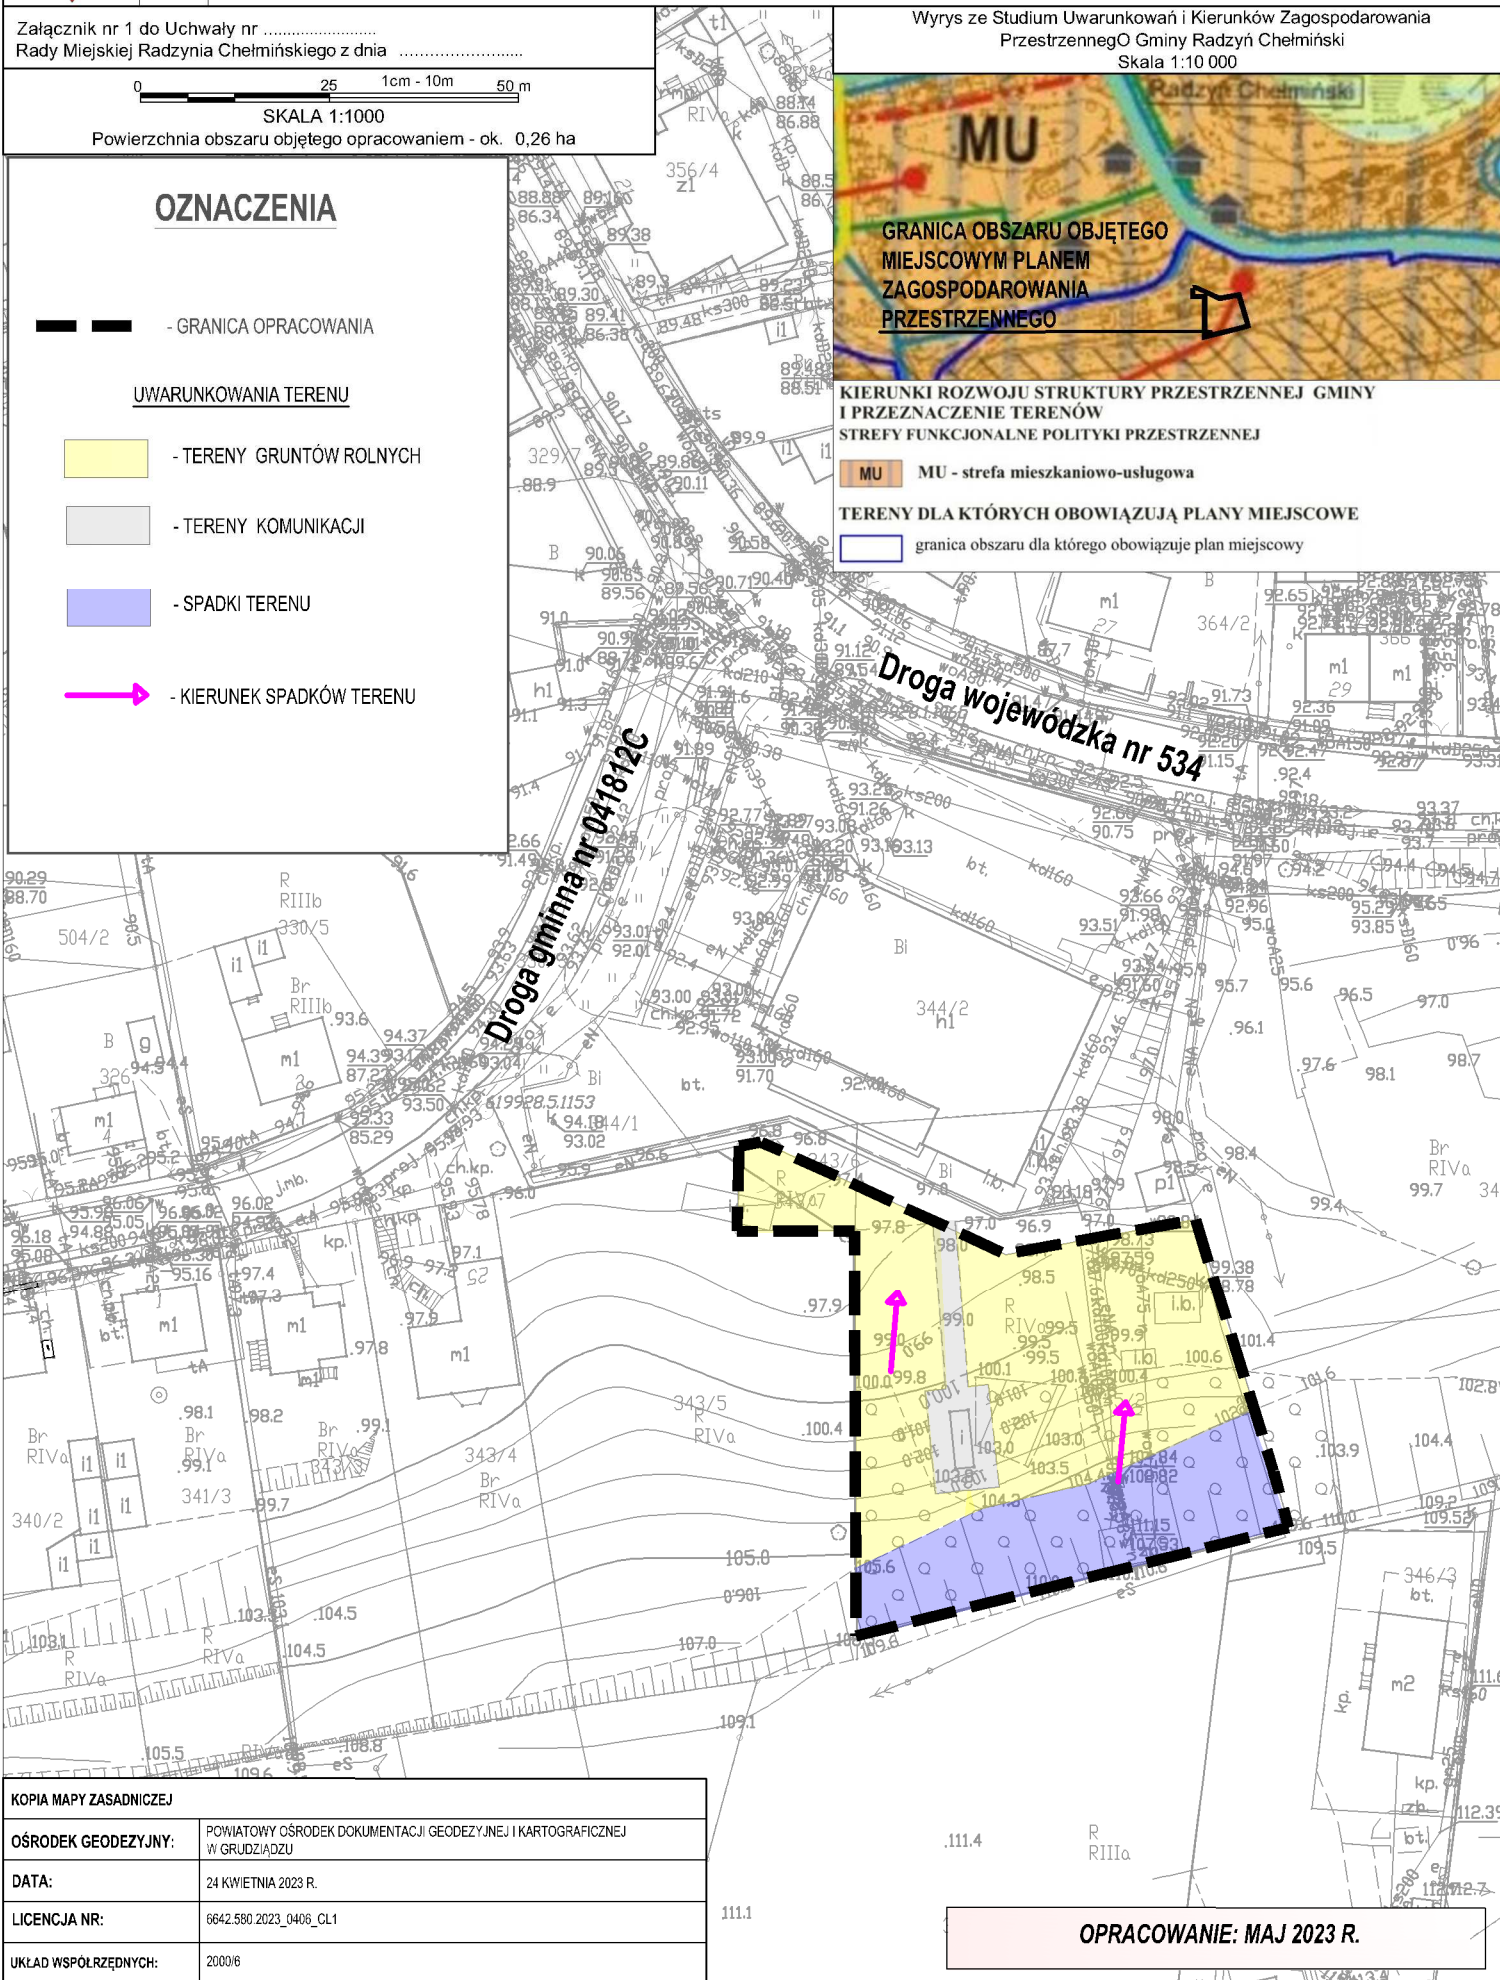

KOPIA MAPY ZASADNICZEJ	
OŚRODEK GEODEZYJNY:	POWIATOWY OŚRODEK DOKUMENTACJI GEODEZYJNEJ I KARTOGRAFICZNEJ W GRUDZIĄDZU
DATA:	24 KWIEŃNIA 2023 R.
LICENCJA NR:	6642.580.2023_0406_CL1
UKŁAD WSPÓRZĘDNYCH:	2000/6

OPRACOWANIE: MAJ 2023 R.