



OPRACOWANIE EKOFIZJOGRAFICZNE

MIEJSCOWY PLAN ZAGOSPODAROWANIA PRZESTRZENNEGO DLA TERENÓW POŁOŻONYCH W SĄSIĘDZTWIE DROGI GMINNEJ

NR 041812C I DROGI WOJEWÓDZKIEJ NR 534 ORAZ

DROGI GMINNEJ NR 041809C, OBREB RADZYN CHEŁMIŃSKI, MIASTO RADZYN CHEŁMIŃSKI

Załącznik nr 2 do Uchwały nr
Rady Miejskiej Radzyna Chełmińskiego z dnia

0 25 1cm - 10m 50m

SKALA 1:1000

Powierzchnia obszaru objętego opracowaniem - ok. 0,12 ha



OZNACZENIA


— — — — — - GRANICA OPRACOWANIA

UWARUNKOWANIA TERENU

■ - TERENY PRZEMYSŁOWE

→ - KIERUNEK SPADKÓW TERENU

■ - BUDYNEK ZABYTKOWY WPISANY DO WOJEWÓDZKIEJ I GMINNEJ EWIDENCJI ZABYTKÓW OBJĘTY OCHRONĄ KONSERWATORSKĄ NA PODSTAWIE PLANU MIEJSCOWEGO

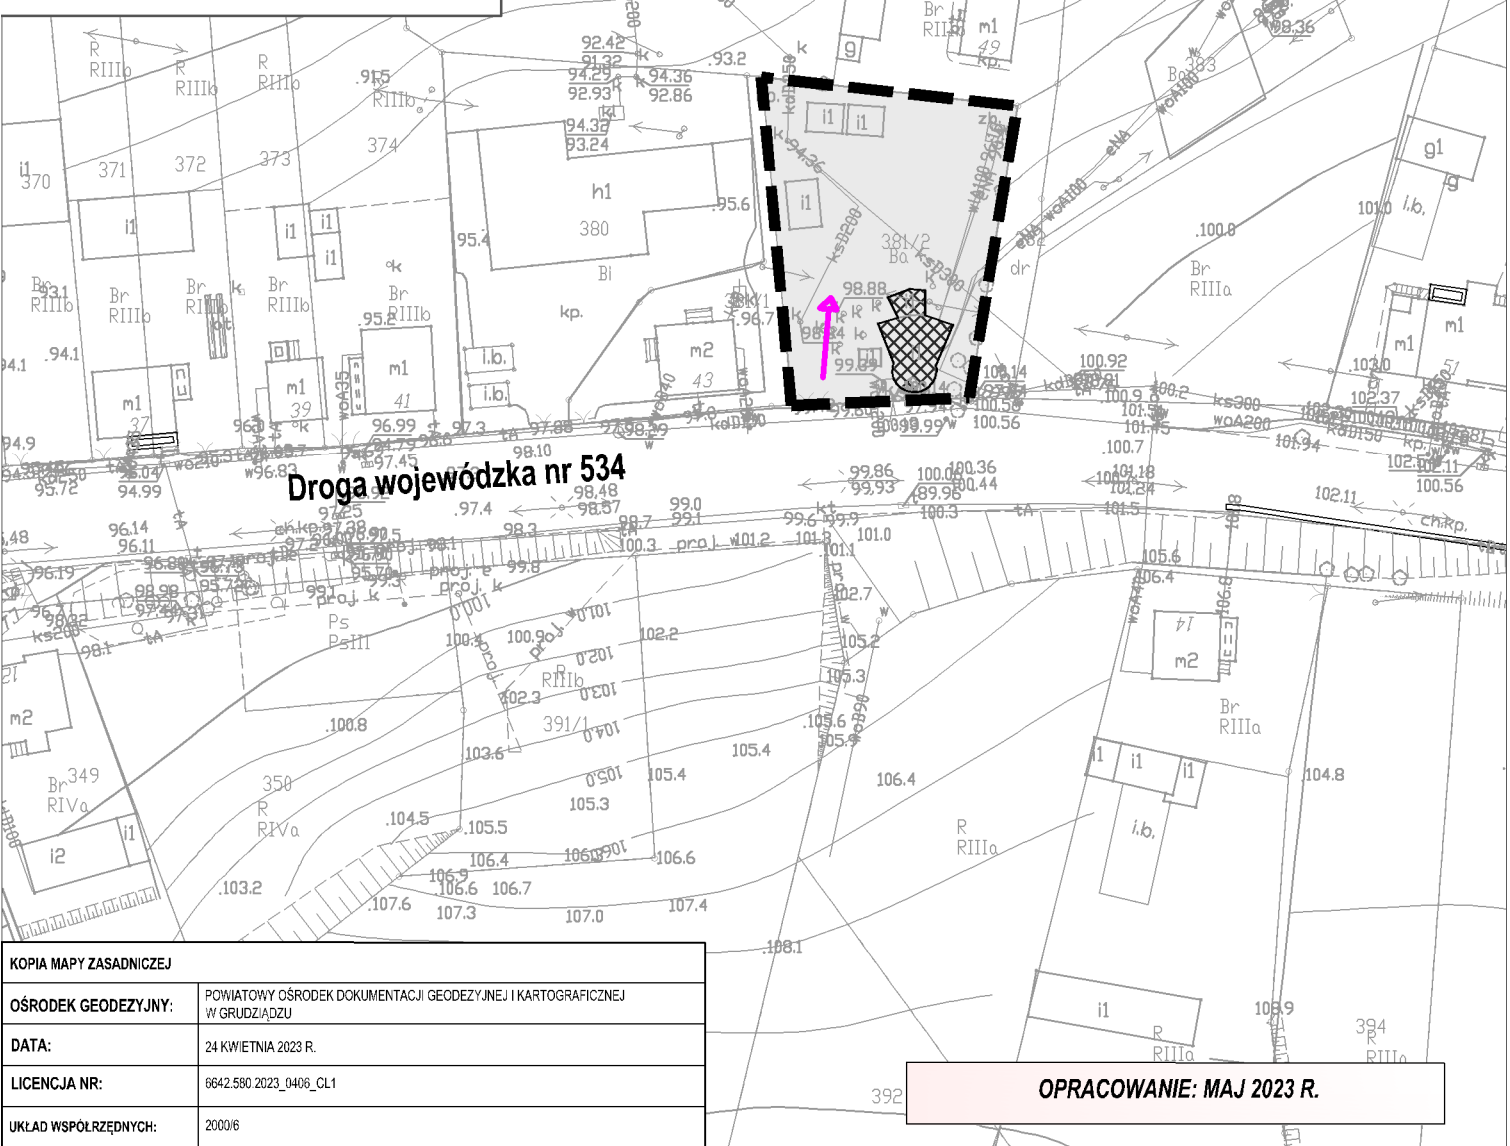

KOPIA MAPY ZASADNICZEJ	
OSRODEK GEODEZYJNY:	POWIATOWY OSRODEK DOKUMENTACJI GEODEZYJNEJ I KARTOGRAFICZNEJ W GRUDZIĄDZU
DATA:	24 KWIEŃNIA 2023 R.
LICENCJA NR:	6642.580.2023_0406_CL1
UKŁAD WSPÓLRZĘDNYCH:	20006

OPRACOWANIE: MAJ 2023 R.