




OPRACOWANIE EKOFIZJOGRAFICZNE

MIEJSCOWY PLAN ZAGOSPODAROWANIA PRZESTRZENNEGO DLA TERENÓW POŁOŻONYCH W SĄSIĘDZTWIE DROGI GMINNEJ

NR 041812C I DROGI WOJEWÓDZKIEJ NR 534 ORAZ

DROGI GMINNEJ NR 041809C, OBREB RADZYŃ CHEŁMIŃSKI, MIASTO RADZYŃ CHEŁMIŃSKI

Załącznik nr 3 do Uchwały nr
Rady Miejskiej Radzyna Chełmińskiego z dnia

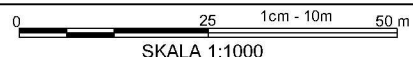

SKALA 1:1000

Powierzchnia obszaru objętego opracowaniem - ok. 0,17 ha

OZNACZENIA

- GRANICA OPRACOWANIA
- UWARUNKOWANIA TERENU
- TERENY KOMUNIKACJI


Wyrus ze Studium Uwarunkowań i Kierunków Zagospodarowania
Przestrzennego Gminy Radzyń Chełmiński
Skala 1:10 000



**GRANICA OBSZARU OBJĘTEGO
MIEJSCOWYM PLANEM
ZAGOSPODAROWANIA
PRZESTRZENNEGO**

KIERUNKI ROZWOJU STRUKTURY PRZESTRZENNEJ GMINY
I PRZEZNACZENIE TERENÓW
STREFY FUNKCJONALNE POLITYKI PRZESTRZENNEJ

MU MU - strefa mieszkaniowo-usługowa

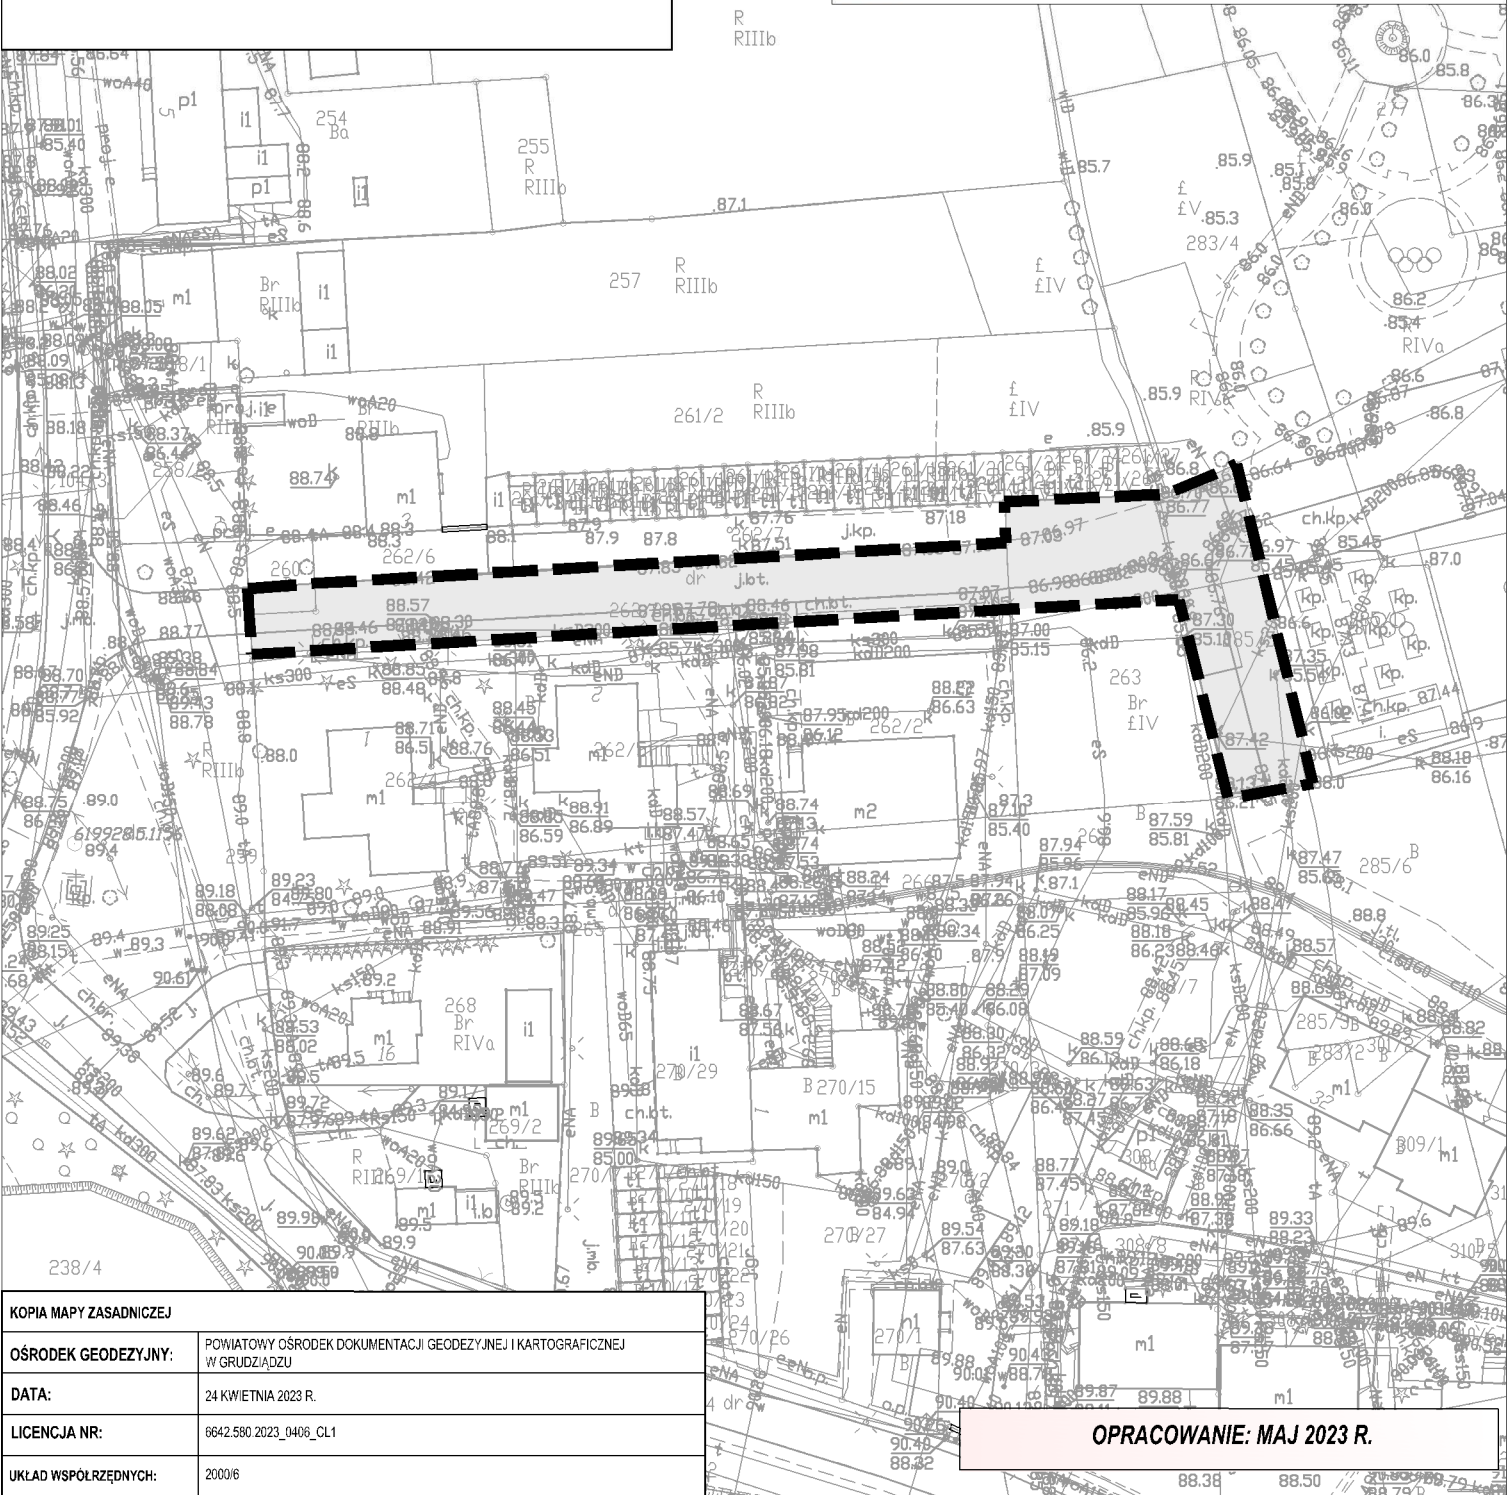

KOPIA MAPY ZASADNICZEJ	
OSRODEK GEODEZYJNY:	POWIATOWY OŚRODEK DOKUMENTACJI GEODEZYJNEJ I KARTOGRAFICZNEJ W GRUDZIĄDZU
DATA:	24 KWIEŃNIA 2023 R.
LICENCJA NR:	6642.580.2023_0406_CL1
UKŁAD WSPÓŁRZĘDNYCH:	20006

OPRACOWANIE: MAJ 2023 R.