



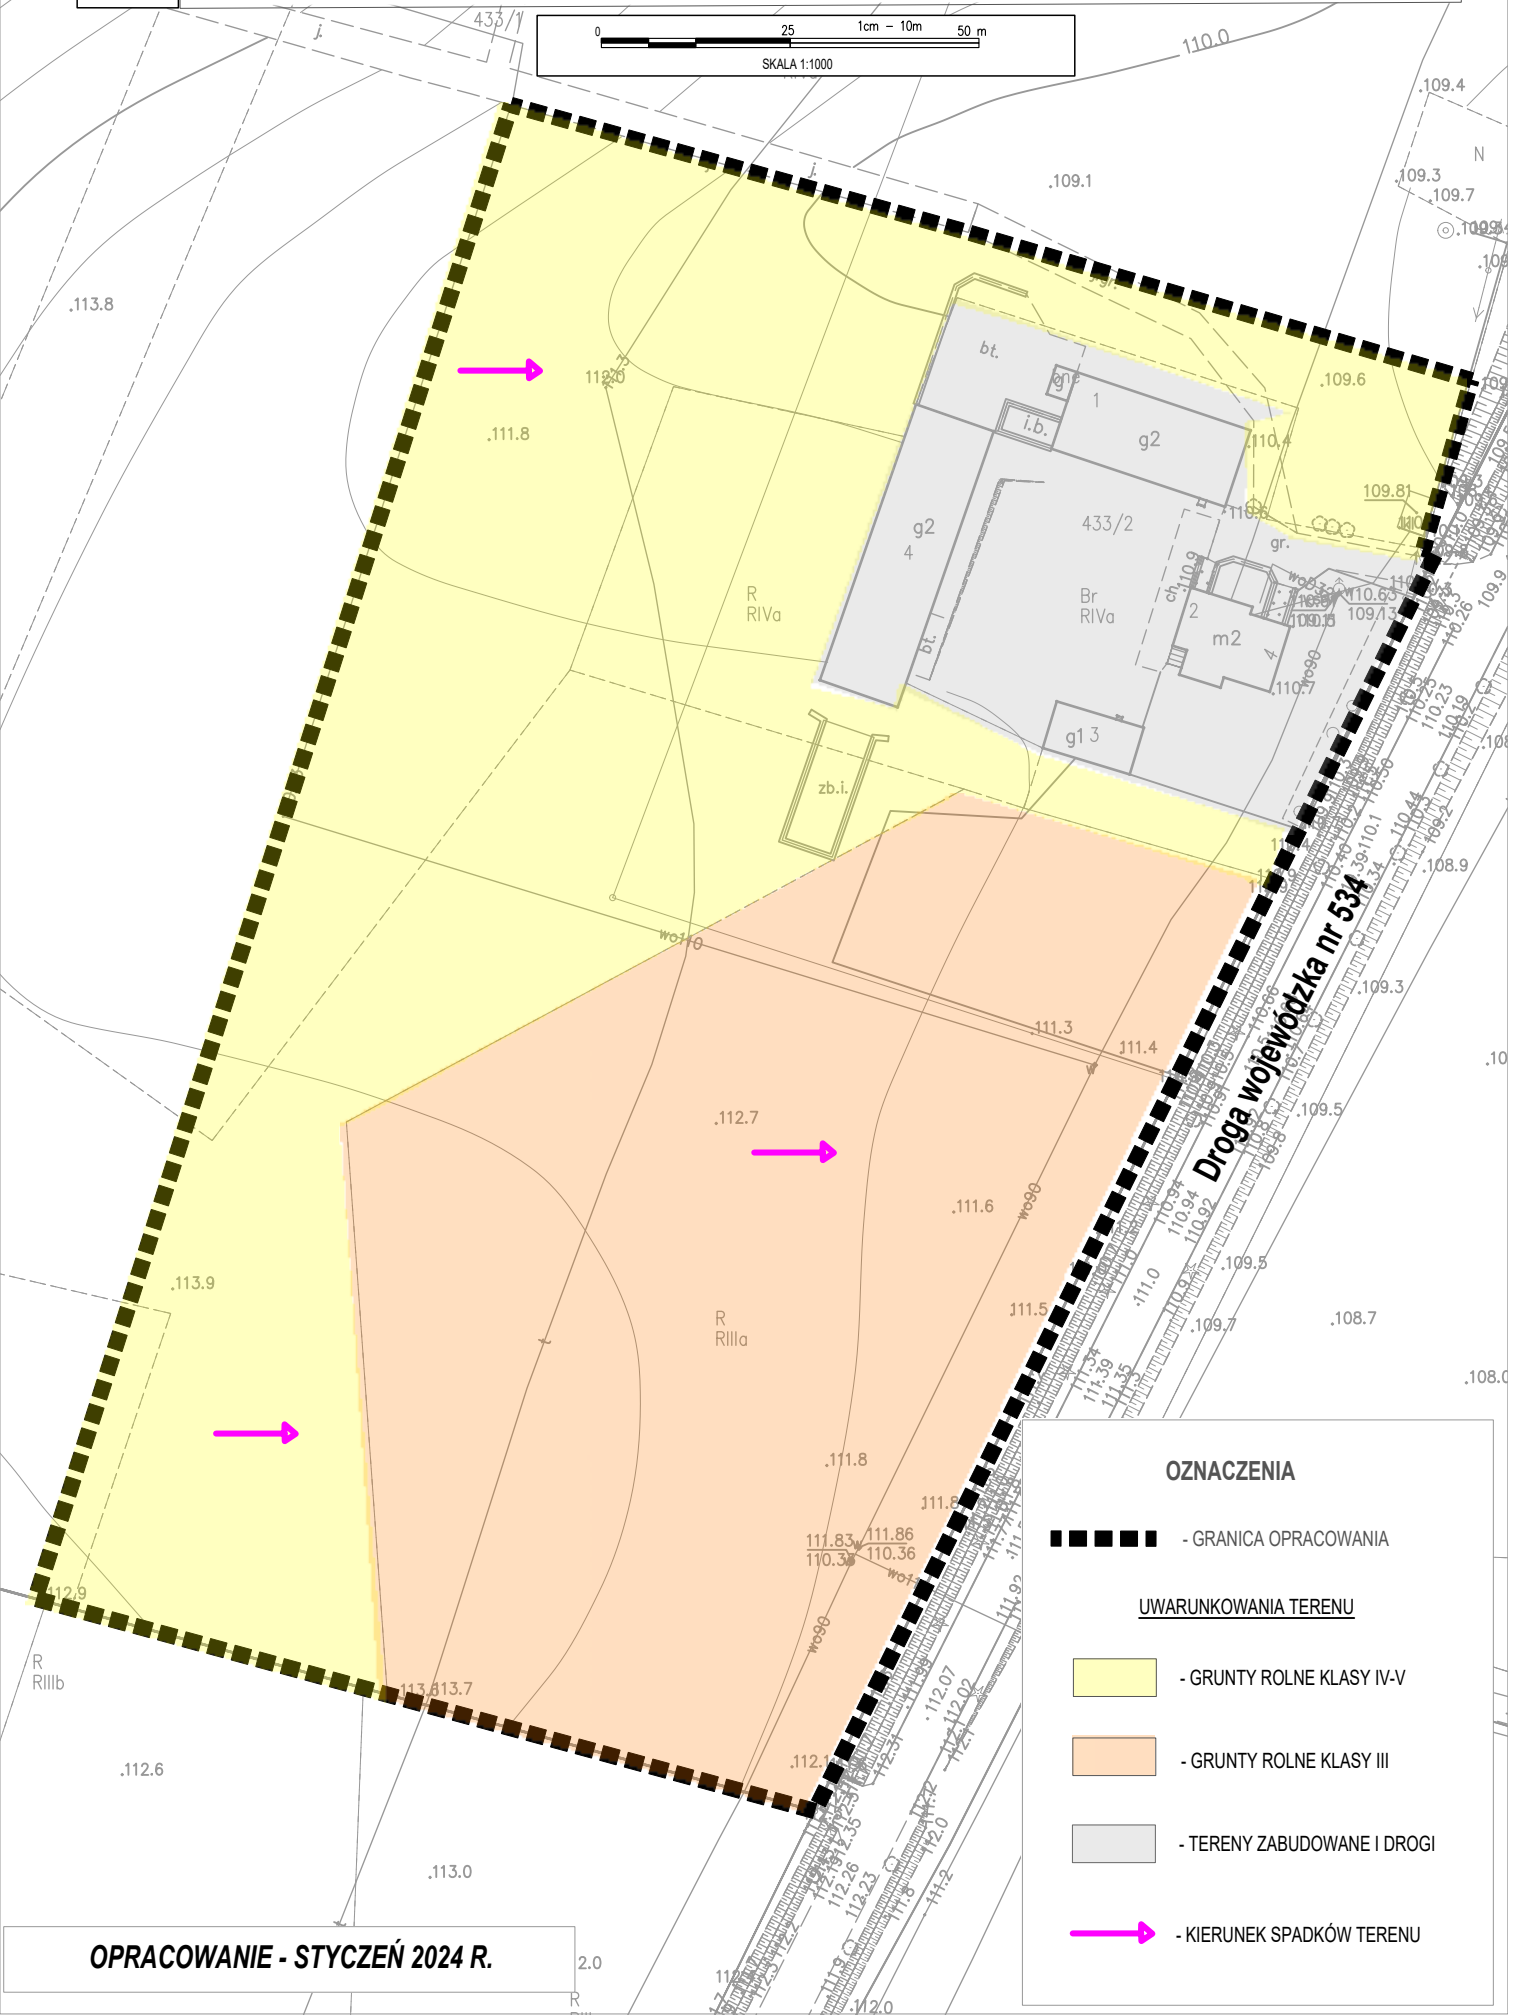

OPRACOWANIE EKOFIZJGRAFICZNE

MIJSCOWY PLAN ZAGOSPODAROWANIA PRZESTRZENNEGO DLA TERENU POŁOŻONEGO PRZY DRODZE WOJEWÓDZKIEJ NR 534, OBRĘB RADZYŃ CHEŁMIŃSKI, MIASTO RADZYŃ CHEŁMIŃSKI

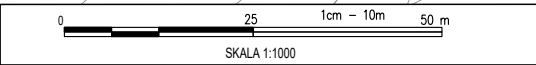

OZNACZENIA

■■■■■ - GRANICA OPRACOWANIA

UWARUNKOWANIA TERENU

 - GRUNTY ROLNE KLASY IV-V

 - GRUNTY ROLNE KLASY III

 - TERENY ZABUDOWANE I DROGI

 - KIERUNEK SPADKÓW TERENU

OPRACOWANIE - STYCZEŃ 2024 R.

2.0