

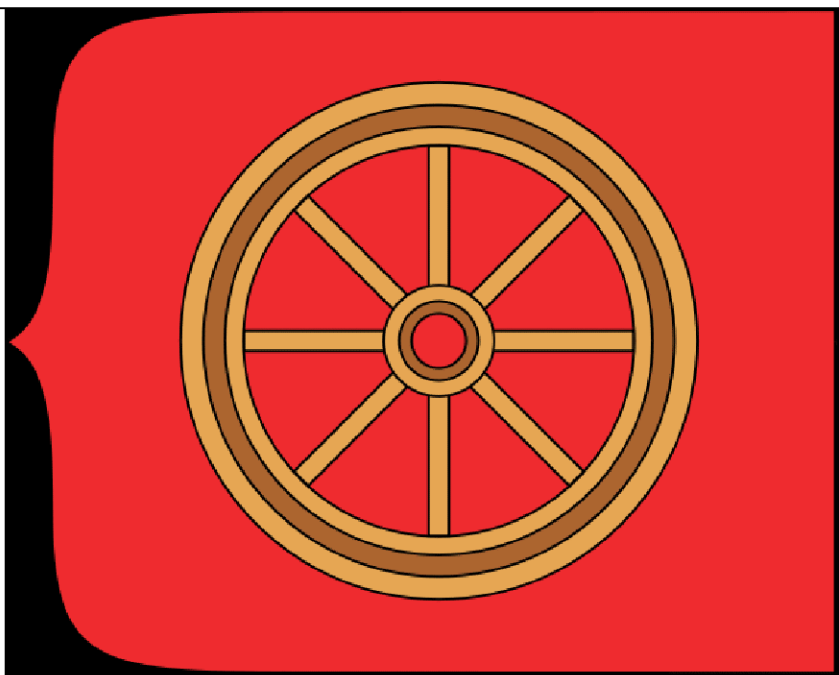


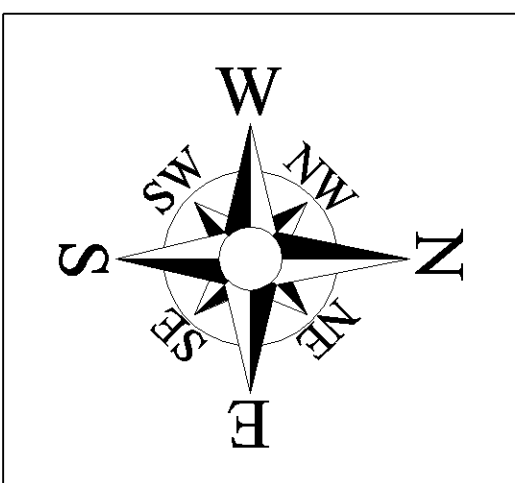


MIEJSCOWY PLAN ZAGOSPODAROWANIA PRZESTRZENNEGO TERENU POŁOŻONEGO W REJONIE MIEJSCOWOŚCI STARA RUDA W G M I N I E R A D Z Y Ń C H E Ł M I Ń S K I ZAŁĄCZNIK NR 1 DO UCHWAŁY NR.....RADY MIEJSKIEJ RADZYŃA CHEŁMIŃSKIEGO Z DNIA2010 R.

SKALA: 1:2000

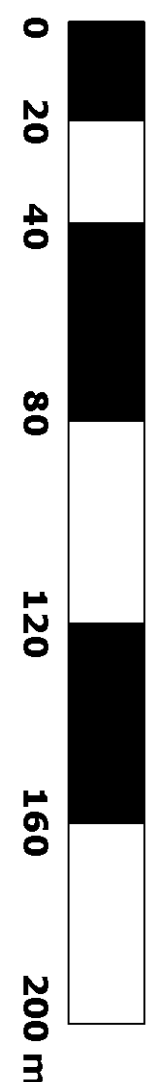

WYRYS ZE STUDIUM UWARUNKOWAŃ I KIERUNKÓW
ZAGOSPODAROWANIA PRZESTRZENNEGO
G M I N Y R A D Z Y Ń C H E Ł M I Ń S K I

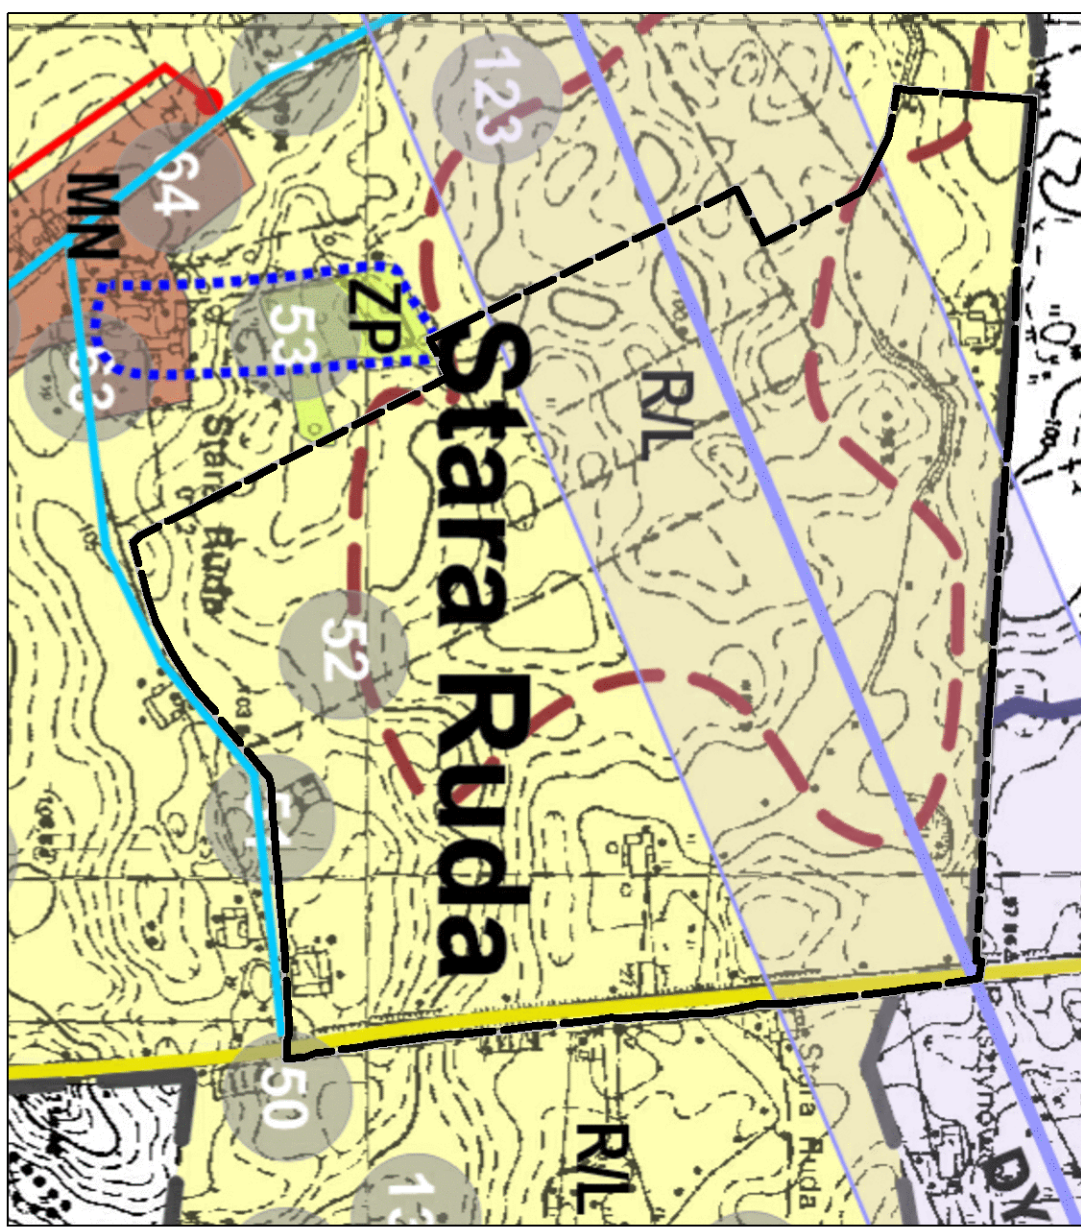

ORGAN SPORZADZAJĄCY PLAN
BURMISTRZ MIASTA I GMINY RADZYŃ CHEŁMIŃSKI

LEGENDA	
SYMBOL	OPIS
R	Tereny rolnicze
RM	Tereny zabudowy zagrodowej
WS	Teren wód śródlądowych
KDW	Teren drogi wewnętrznej
KDZ	Teren publicznej drogi zbiorczej
KDL	Teren publicznej drogi lokalnej
EW	Teren elektrowni wiatrowej
	Maksymalne nieprzekraczalne linie zabudowy
	Linia rozgraniczająca tereny o różnym przeznaczeniu lub różnych zasadach zagospodarowania
	Granica obszaru objętego planem
	Strefa ochrony archeologicznej
	Strefa oddziaływania elektrowni wiatrowych z zakazem lokalizacji zabudowy przeznaczanej na stały pobyt ludzi
	Strefa ograniczonego użytkowania dla radiolinii Trzeclawiec-Radzyń Chełmiński-Dylewska Góra

