

**skala 1:2000**

Załącznik nr 1  
do uchwały Nr .....  
Rady Miejskiej Radzyna Chełmińskiego  
z dnia ..... 2016 r.

## RYSUNEK PLANU

**ORGAN SPORZĄDZAJĄCY:  
BURMISTRZ MIASTA  
I GMINY RADZYŃ CHEŁMIŃSKI**

**grunty  
gminy Gruta**

# grunty gminy Grudziądz

**grunty gminy  
Radzyń Chełmiński**

5R

**ZESPÓŁ  
DWORSKO-PARKOWY**

**3RM**

**4RM**


**grunty gminy  
Radzyń Chełmiński**

# grunty gminy Płużnica

**grunty gminy  
Radzyń Chełmiński**

**WYRYS ZE STUDIUM UWARUNKOWAŃ I KIERUNKÓW  
ZAGOSPODAROWANIA PRZESTRZENNEGO GMINY RADZYŃ CHEŁMIŃSKI**

SKALA 1:15 000

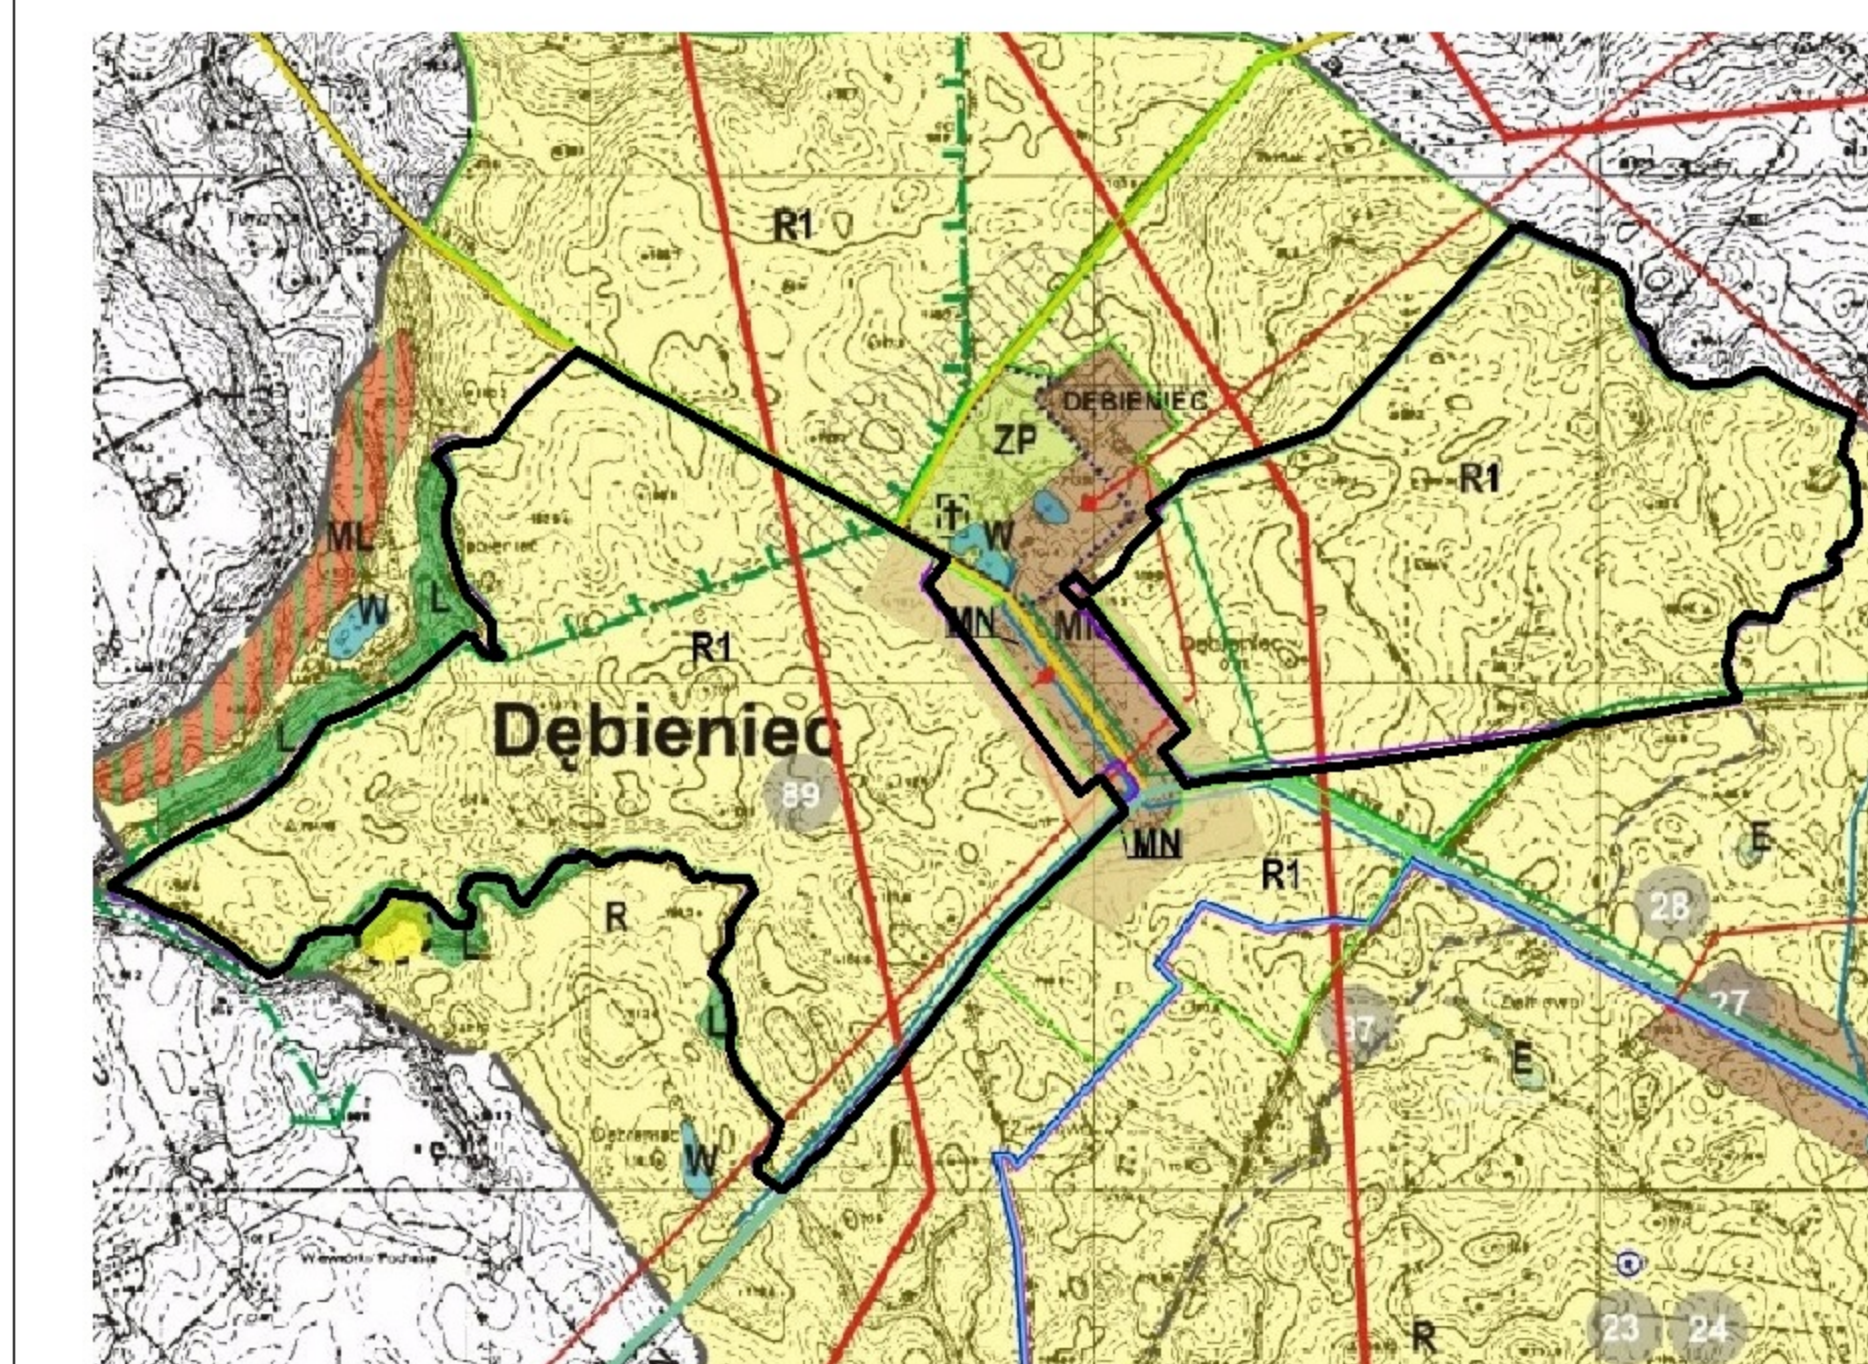

— granica opracowania

## OZNACZENIA

**OZNACZENIA STANOWIĄCE USTALENIA PLANU**  
(USTALENIA OBOWIĄZUJĄ W GRANICACH OBSZARU PLANU)

■■■■■■■■■■ GRANICA OBSZARU OBJĘTEGO PLANEM  
———— LINIE ROZGRANICZAJĄCE TERENY

1

| PRZEZNACZENIE TERENU                                                                  |                                                                                |
|---------------------------------------------------------------------------------------|--------------------------------------------------------------------------------|
|  | TERENY ROLNICZE Z DOPUSZCZENIEM ZABUDOWY SŁUŻĄCEJ OBSŁUDZE PRODUKCJI ROLNICZEJ |
|  | TERENY ZABUDOWY ZAGRODOWEJ W GOSPODARSTWACH ROLNYCH, HODOWLANYCH               |

**OCHRONA DÓBR KULTURY**

 STREFA K OCHRONY EKSPOZYCJI

 NIERUCHOMY ZABYTEK ARCHEOLOGICZNY  
NIEEKSPONOWANY

**OZNACZENIA INFORMACYJNE**

GRANICE ADMINISTRACYJNE GMIN

OBSZAR CHRONIONEGO KRAJOBRAZU  
STREFY KRAWĘDZIOWEJ DOLINY WIŚLY

 LINIA ELEKTROENERGETYCZNA 110kV  
Z PASEM TECHNOLOGICZNYM

**LINIA ELEKTROENERGETYCZNA 10kV  
Z PASEM TECHNOLOGICZNYM**