


KOPIA MAPY EWIDENCYJNEJ  
obr. Zakrzewo 0013: dz. 64/1, 68, 90/17, 90/38, 95/5, 96/2


SKALA 1:5000

ZAŁĄCZNIK GRAFICZNY DO UCHWAŁY NR ..... RADY  
MIEJSKIEJ RADZYŃIA CHEŁMIŃSKIEGO Z DNIA ..... 2017 R.

SKALA 1:5000

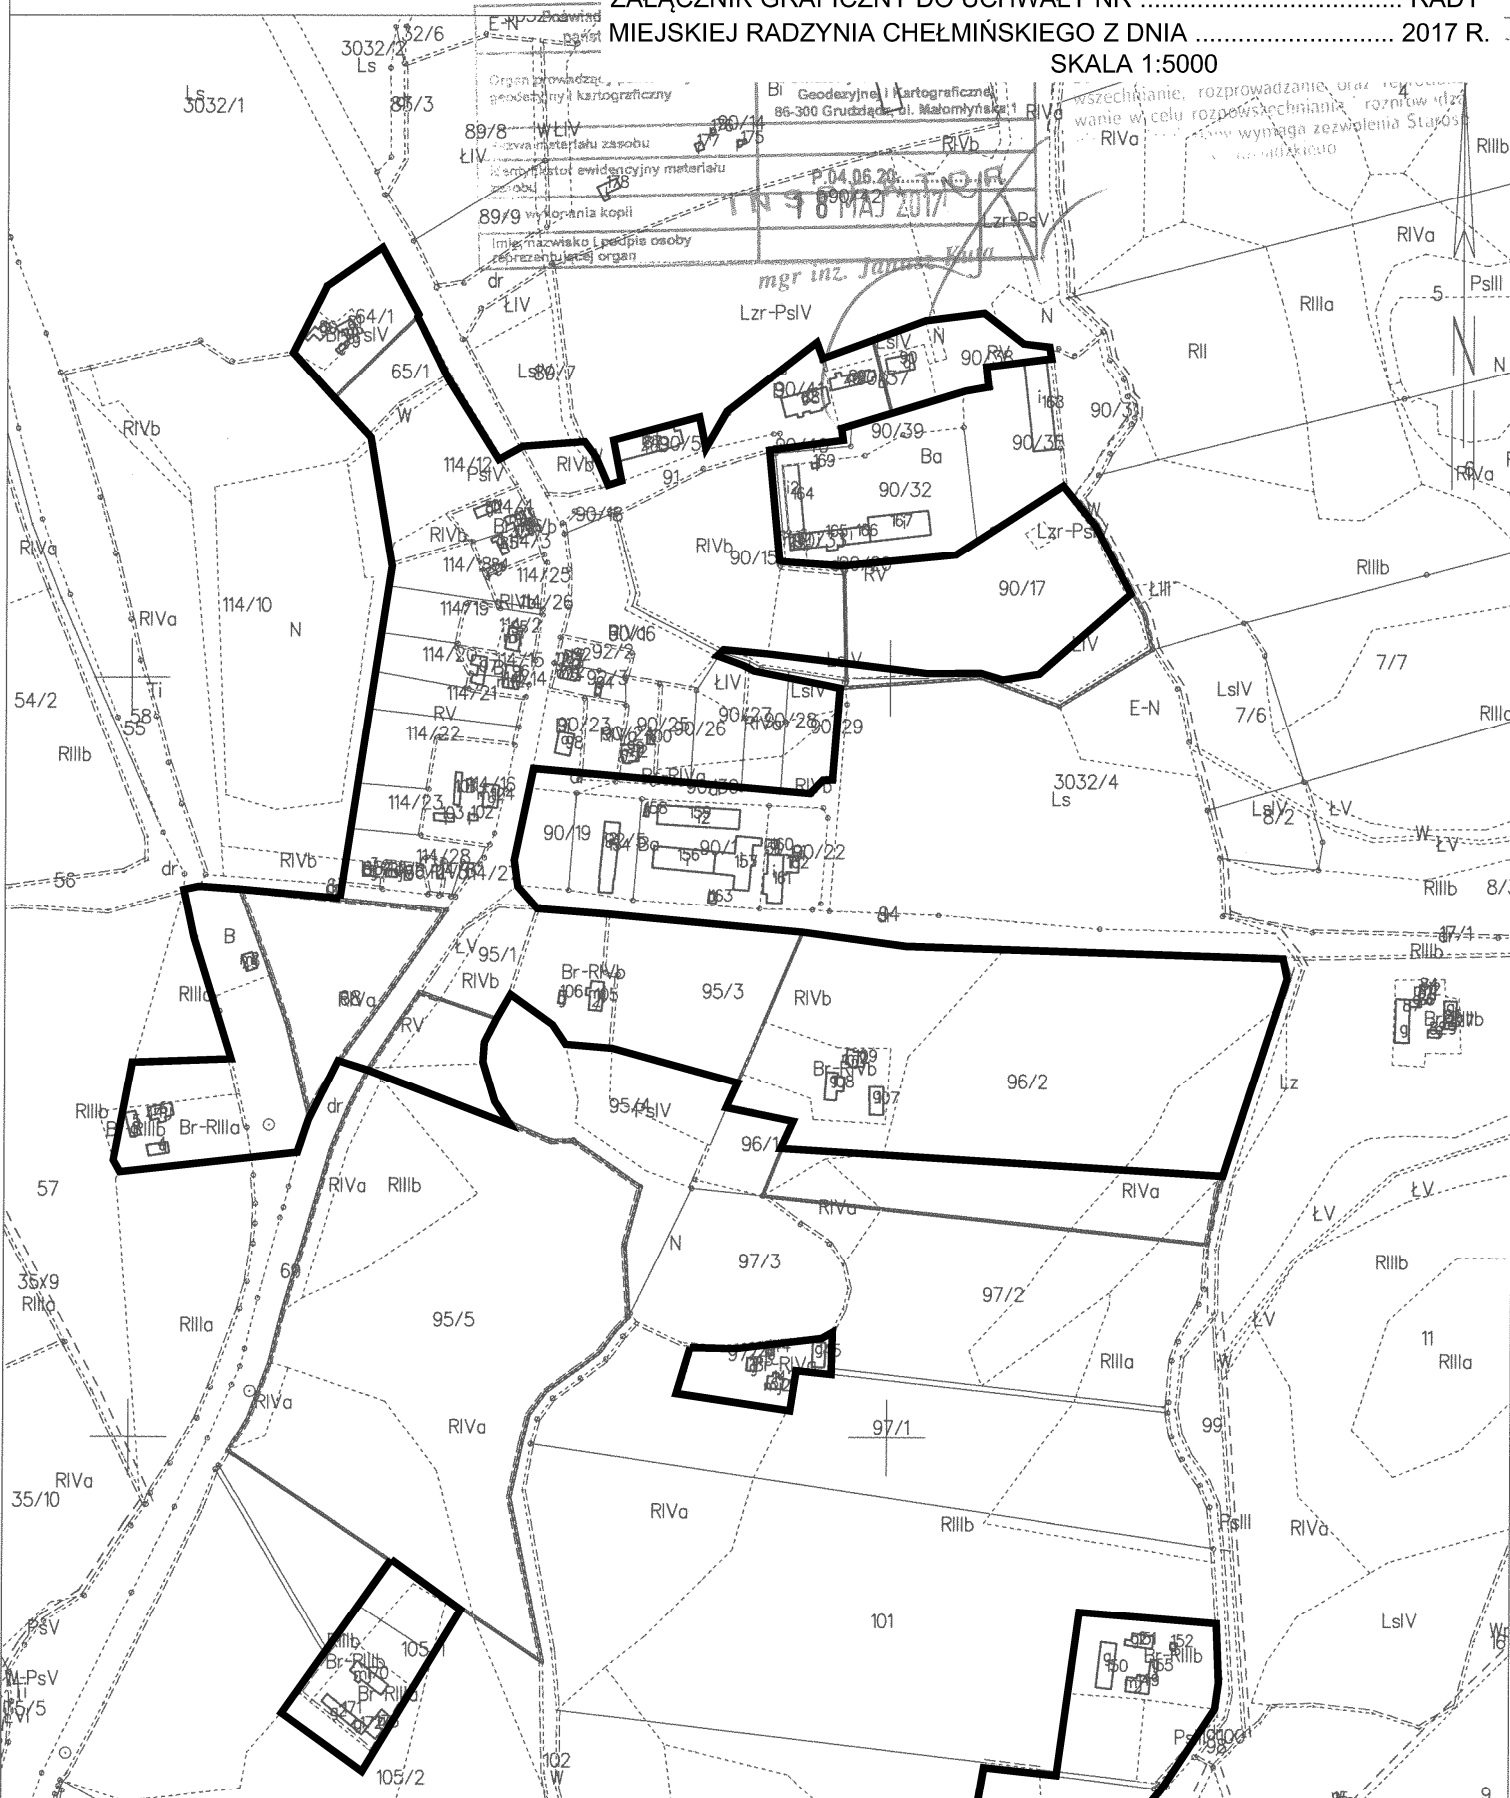

**OZNACZENIA:**

 - GRANICE OPRACOWANIA PLANU MIEJSCOWEGO