


PRZĘKRÓJ NORMALNY

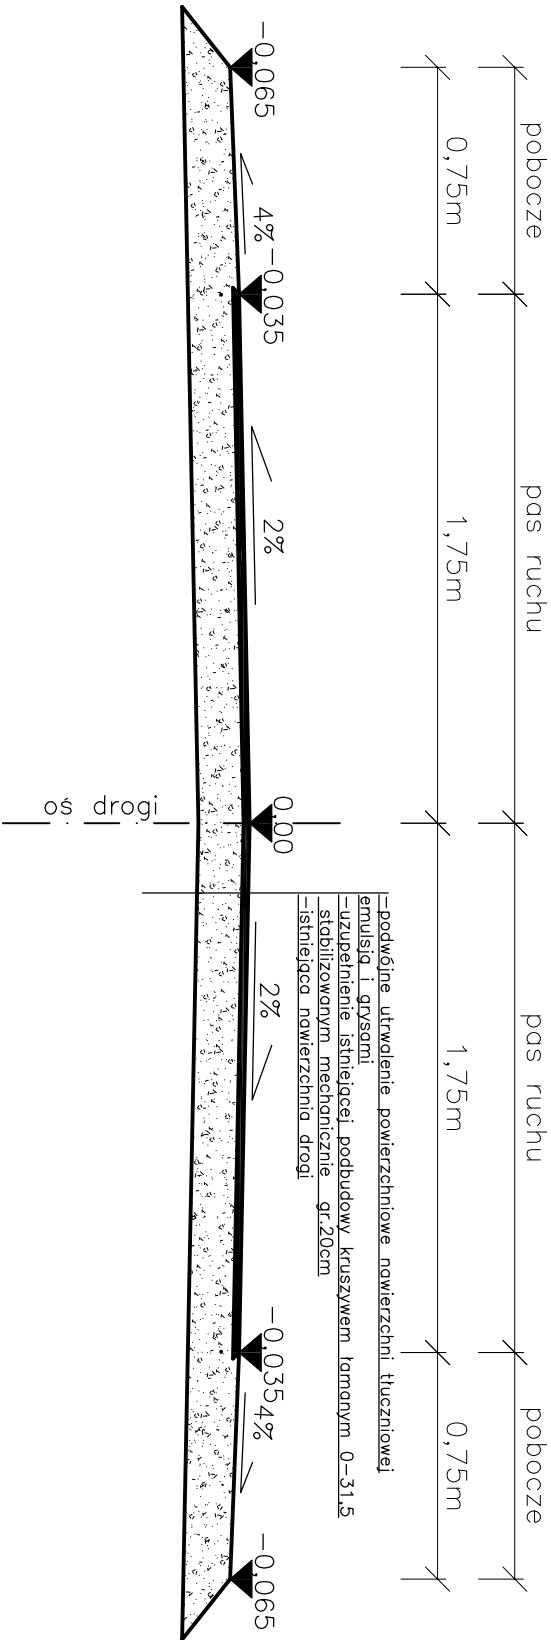

OPRACOWAŁ - Z.U.H. PROJEKT, UL. PIŁSUDSKIEGO 91, GRUDZIĄDZ				
OBIEKT	Przebudowa drogi gminnej w miejscowości Radzyń Wybudowanie, gmina Radzyń Chełmiński, działka nr 244			
FUNKCJA	IMIĘ I NAZWISKO	NR UPRAW.	SPECJALNOŚĆ	
PROJEKTANT	Wojciech Zawadzinski	GP.1.7342/ 323/TO/94 BA-IV. 8346 /76/TO/90	konstrukcyjno - inżynierska	
TYTUŁ RYSUNKU	PRZĘKRÓJ NORMALNY			Rys. nr
FAZA - PB	SKALA 1 : 25	MAJ 2020	BRANŻA DROG.	