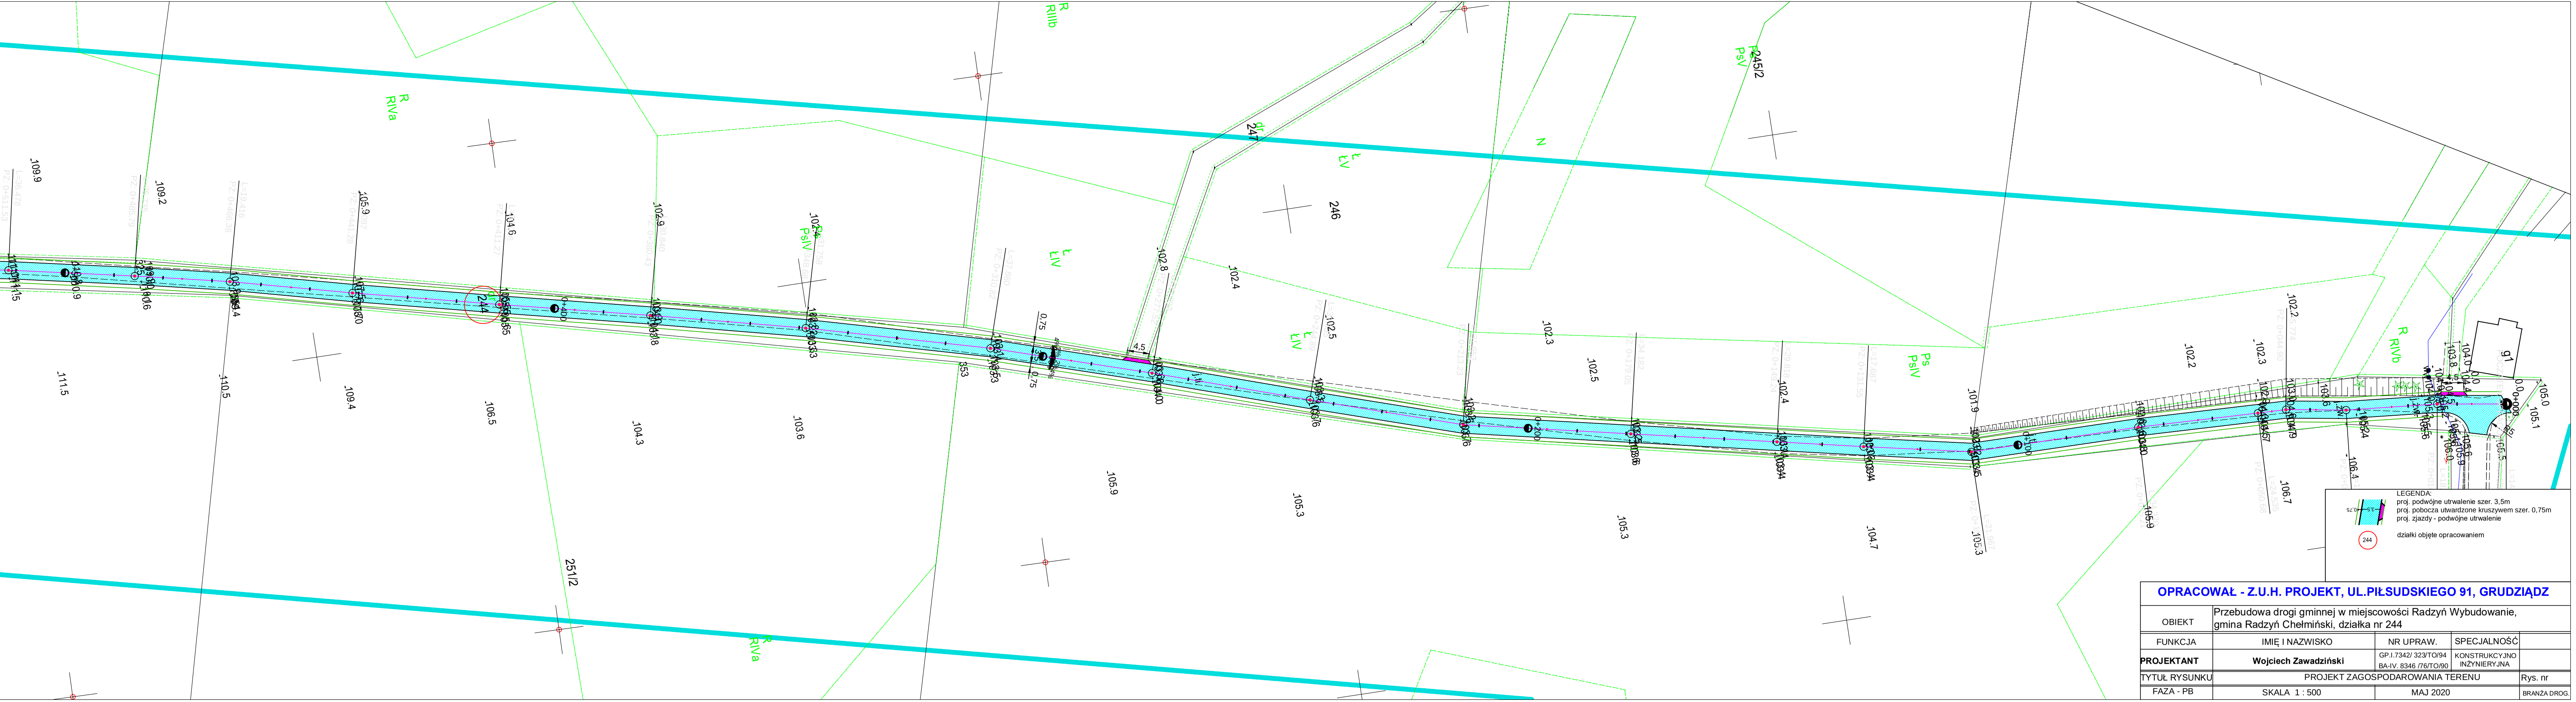
LEGENDA:
proj. podwójne utrwalenie szer. 3,5m
proj. pobocza utwardzone kruszywem szer. 0,75m
proj. zjazdy - podwójne utrwalenie
działki objęte opracowaniem
244
0,75
3,5
0+000
0+100
0+200
0+400
244
245/2
246
247
251/2
353
g1
R RIVb
Ps PsIV
Ł ŁIV
N
R RIIIb
R RIVa
PsV
4,5
0,75
105.0
105.1
104.0
103.8
102.2
102.3
106.4
106.7
105.9
101.9
105.3
104.7
102.4
102.5
102.8
105.9
103.6
102.9
104.3
104.6
106.5
109.4
110.5
109.2
111.5
109.9

OPRACOWAŁ - Z.U.H. PROJEKT, UL.PIŁSUDSKIEGO 91, GRUDZIĄDZ	

OBIEKT	Przebudowa drogi gminnej w miejscowości Radzyń Wybudowanie, gmina Radzyń Chełmiński, działka nr 244			
FUNKCJA	IMIĘ I NAZWISKO	NR UPRAW.	SPECJALNOŚĆ	
PROJEKTANT	**Wojciech Zawadziński**	GP.I.7342/ 323/TO/94 BA-IV. 8346 /76/TO/90	KONSTRUKCYJNO INŻYNIERYJNA	
TYTUŁ RYSUNKU	PROJEKT ZAGOSPODAROWANIA TERENU			Rys. nr
FAZA - PB	SKALA 1 : 500	MAJ 2020		BRANŻA DROG.

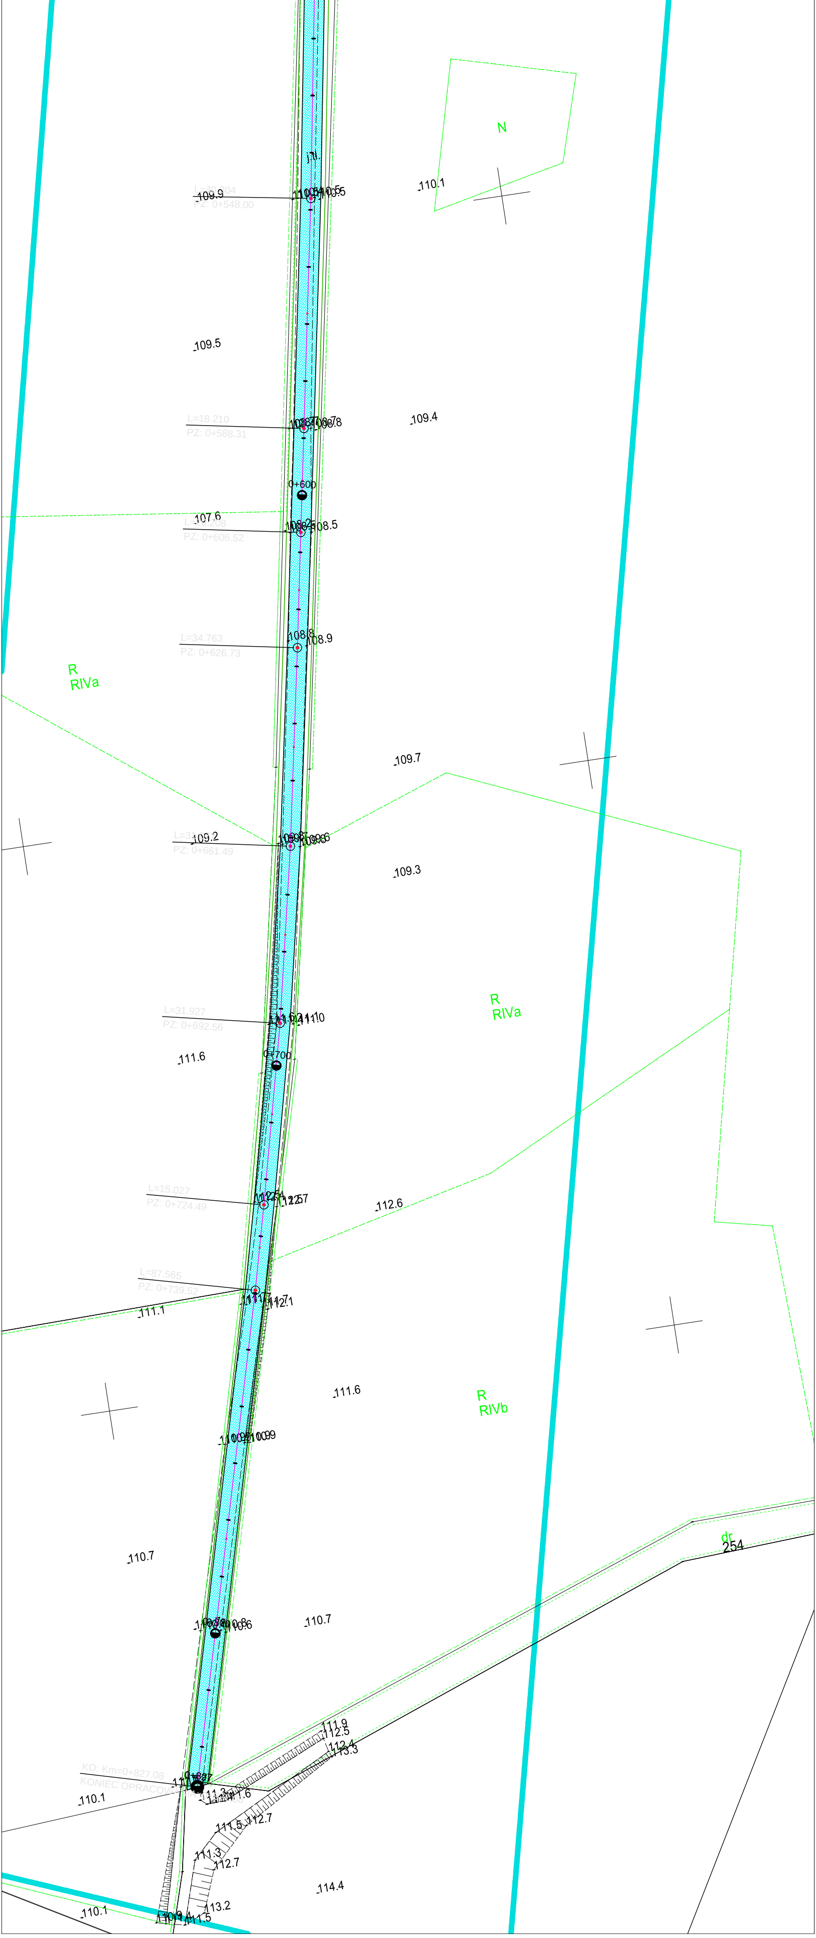
N
110.1
j.tl.
L=40.204
PZ: 0+548.00
109.9
110.5
109.5
L=18.210
PZ: 0+588.31
108.8
109.4
0+600
107.6
L=20.208
PZ: 0+606.52
108.5
L=34.763
PZ: 0+626.73
108.8
108.9
R
RIVa
109.7
109.2
PZ: 0+661.49
109.6
109.3
R
RIVa
L=31.927
PZ: 0+692.56
111.0
111.6
0+700
L=15.027
PZ: 0+724.49
112.7
112.6
L=87.565
PZ: 0+739.52
111.7
112.1
111.1
111.6
R
RIVb
110.9
110.7
110.6
110.7
dr
254
111.9
112.5
112.4
113.3
KO: Km=0+827.08
KONIEC OPRACOWANIA 0+827.08
0+827
110.1
111.3
111.6
111.5
112.7
111.3
112.7
114.4
113.2
110.1
110.9
111.5