


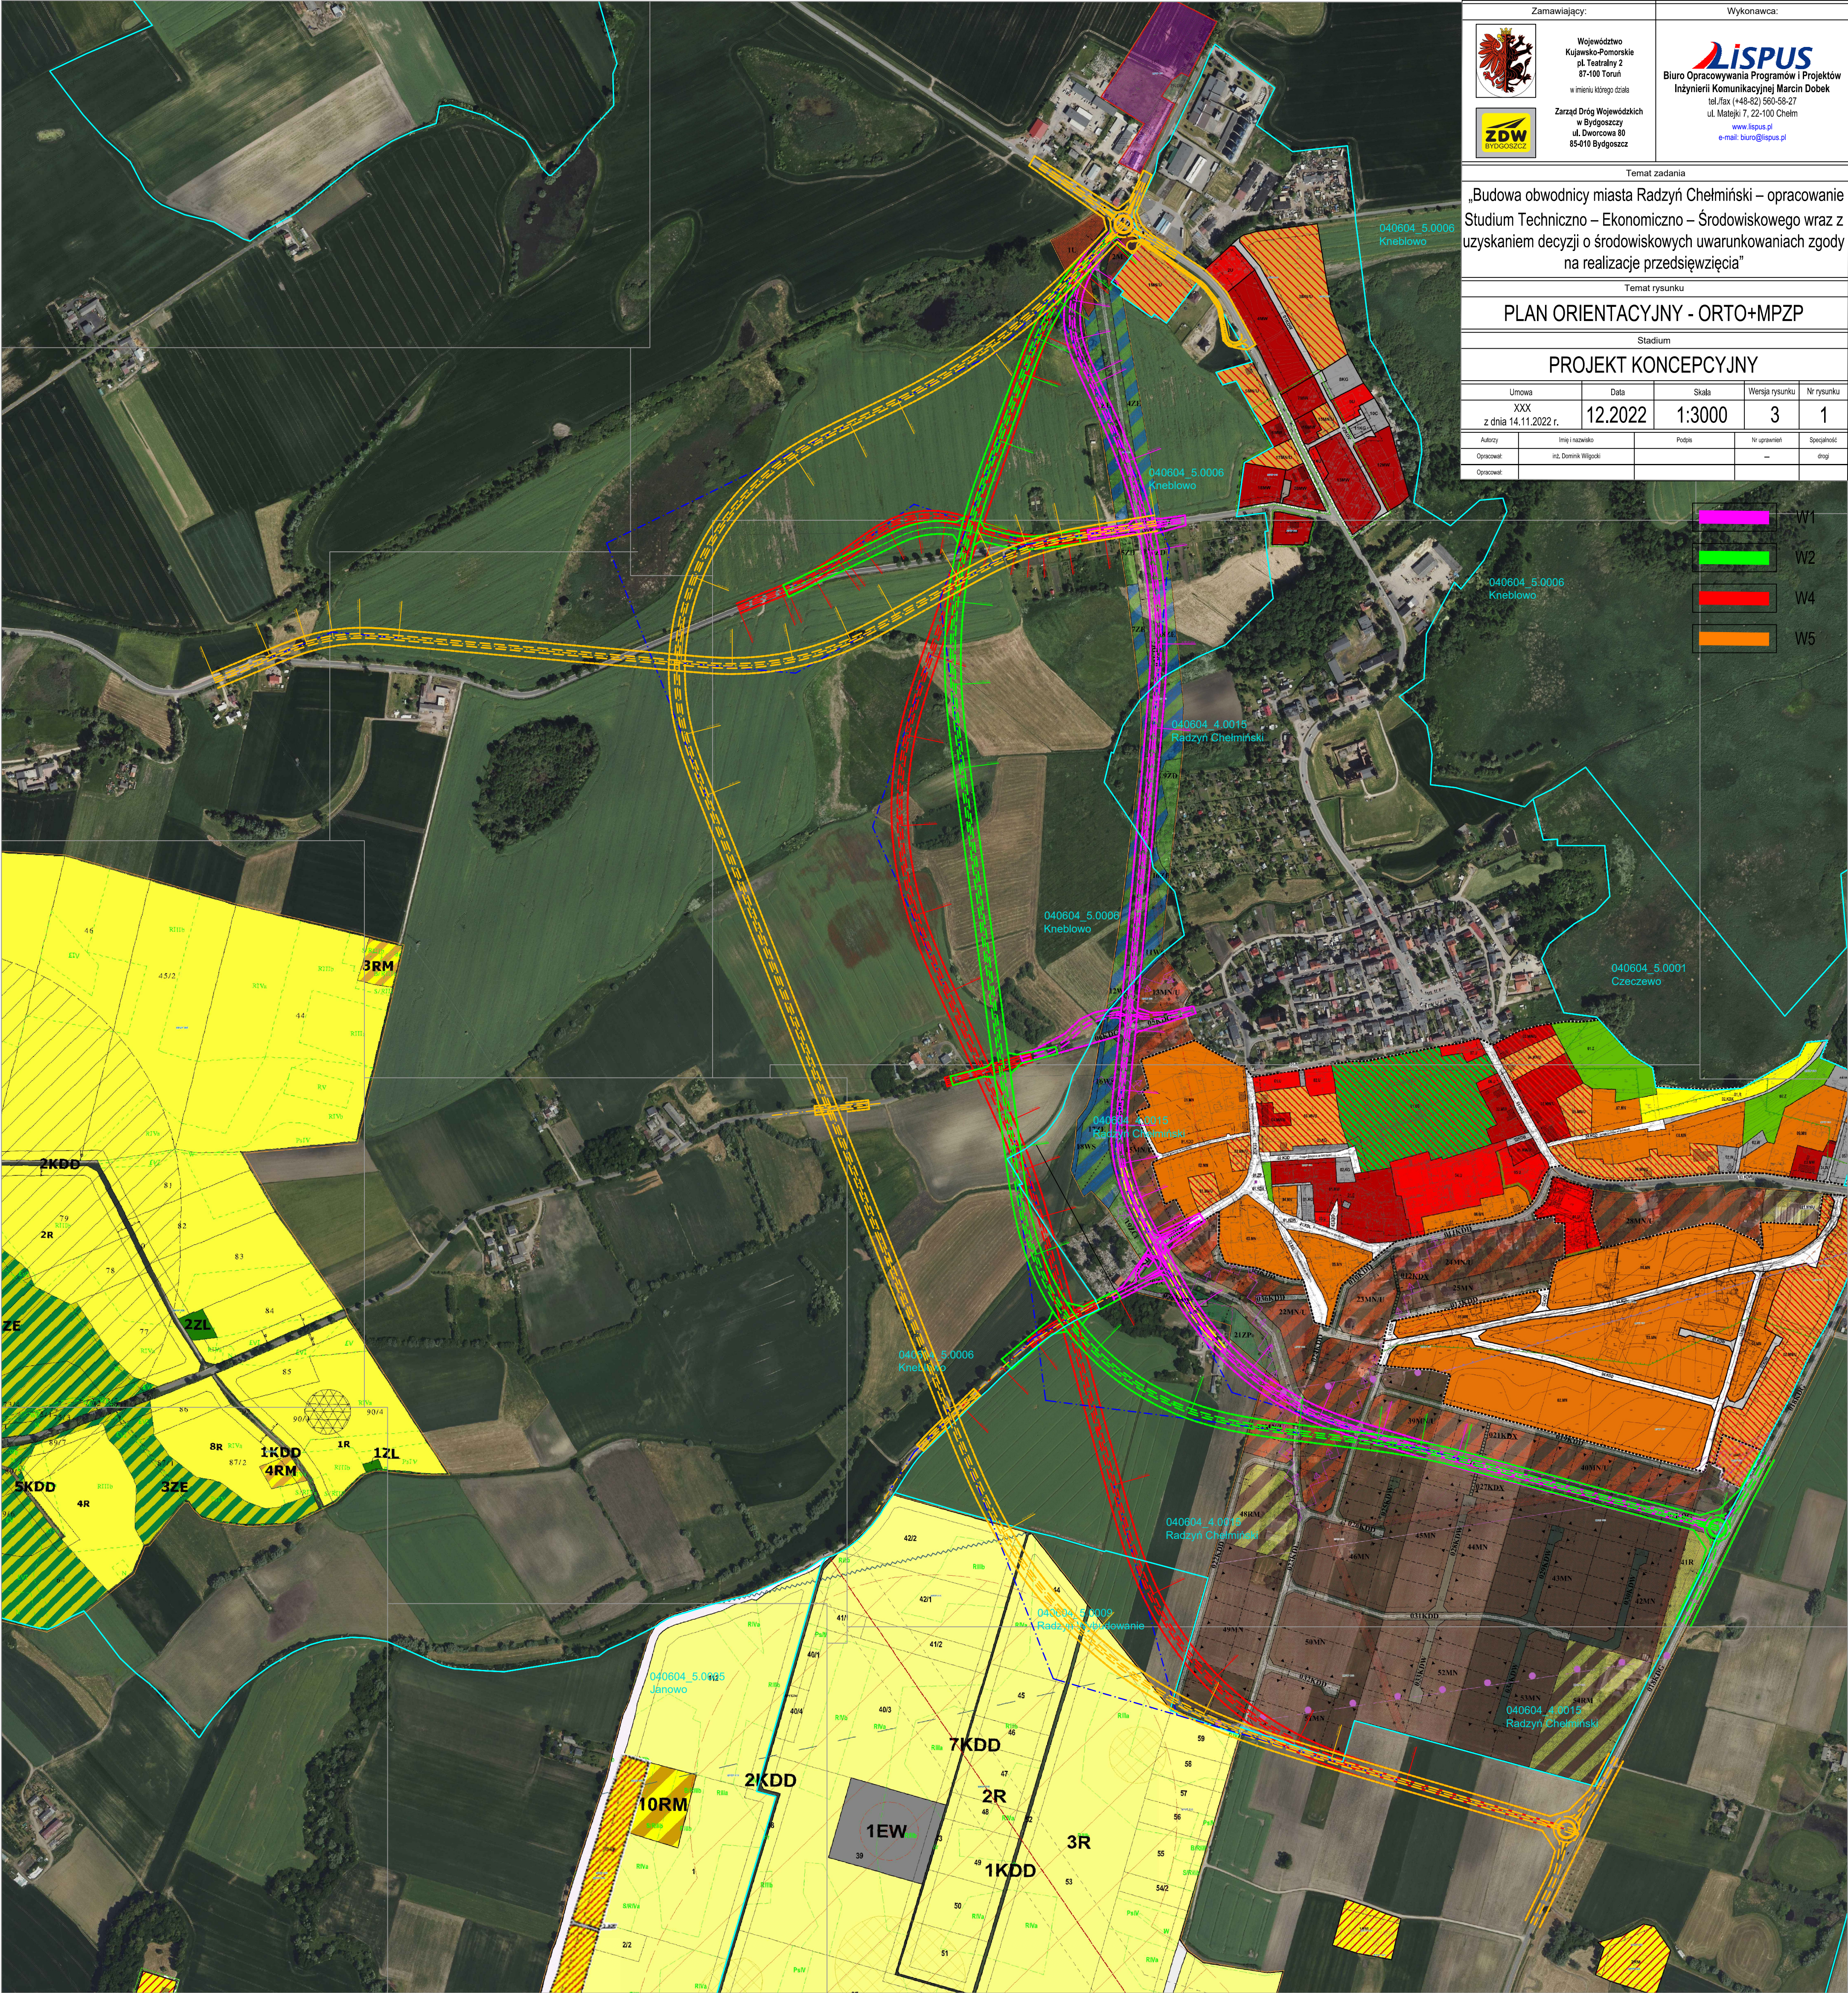



Zamawiający:

Województwo
Kujawsko-Pomorskie
pl. Teatralny 2
87-100 Toruń
w imieniu którego: dział


Zarząd Dróg Wojewódzkich
w Bydgoszczy
ul. Dworcowa 80
85-010 Bydgoszcz



Wykonawca:

Biuro Opracowywania Programów i Projektów
Inżynierii Komunikacyjnej Marcin Dobek
tel./fax (+48-82) 560-58-27
ul. Matejki 7, 22-100 Chełm
www.lispus.pl
e-mail: biuro@lispus.pl

Temat zadania

„Budowa obwodnicy miasta Radzyń Chełmiński – opracowanie
Studium Techniczno – Ekonomiczno – Środowiskowego wraz z
uzyskaniem decyzji o środowiskowych uwarunkowaniach zgody
na realizację przedsięwzięcia”

Temat rysunku


PLAN ORIENTACYJNY - ORTO+MPZP

Stadium

PROJEKT KONCEPCYJNY

Umowa	Data	Skala	Wersja rysunku	Nr rysunku
XXX z dnia 14.11.2022 r.	12.2022	1:3000	3	1

Autorzy	Imię i nazwisko	Podpis	Nr uprawnień	Specjalność
Opracował:	inż. Dominik Wilpolski		—	drog
Opracował:				

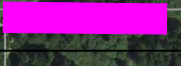-  W1
-  W2
-  W4
-  W5