


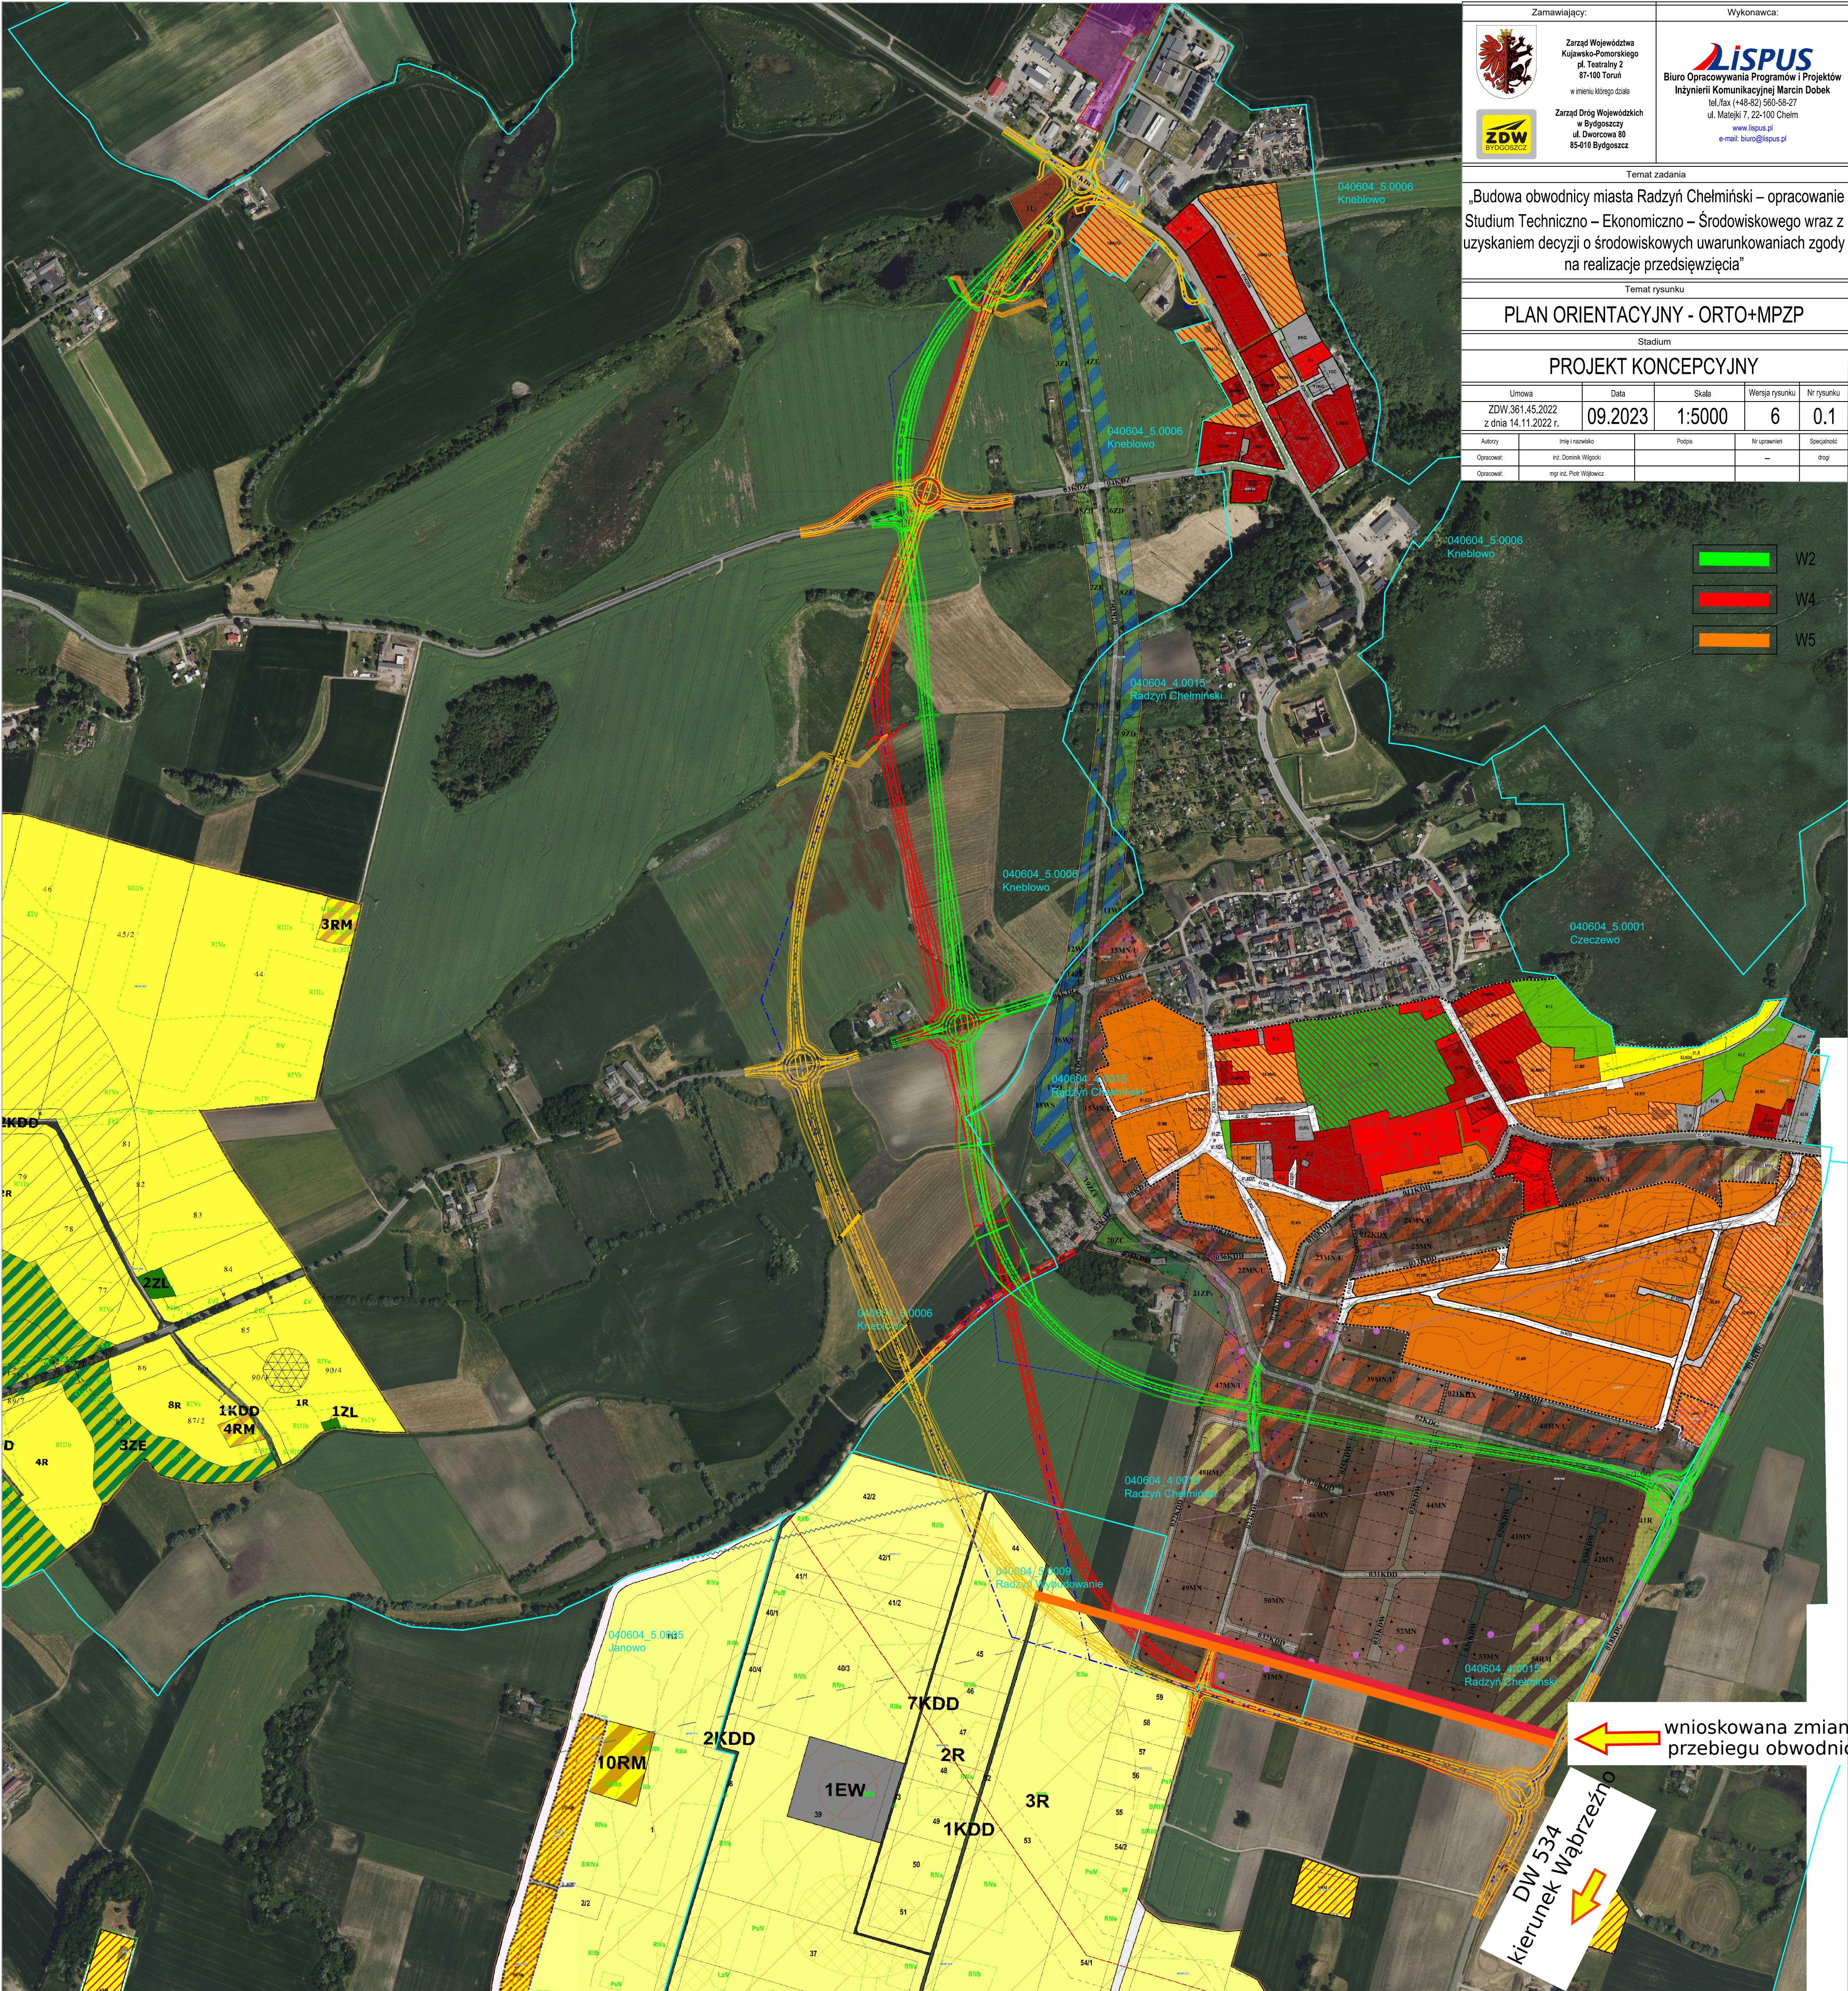

Zamawiający:		Wykonawca:		
				
Zarząd Województwa Kujawsko-Pomorskiego pl. Teatralny 2 67-100 Toruń w imieniu którego działa Zarząd Dróg Wojewódzkich w Bydgoszczy ul. Dworcowa 80 85-10 Bydgoszcz		Biuro Opracowywania Programów i Projektów Inżynierii Komunikacyjnej Marcina Dobek tel./fax (+48-82) 560-56-27 ul. Matejki 7, 22-100 Chełm www.lispus.pl e-mail: biuro@lispus.pl		
Temat zadania				
„Budowa obwodnicy miasta Radzyna Chełmiński – opracowanie Studium Techniczno – Ekonomiczno – Środowiskowego wraz z uzyskaniem decyzji o środowiskowych uwarunkowaniach zgody na realizację przedsięwzięcia”				
Temat rysunku				
PLAN ORIENTACYJNY - ORTO+MPZP				
Stadium				
PROJEKT KONCEPCYJNY				
Umowa	Data	Skala	Wersja rysunku	Nr rysunku
ZDW.361.45.2022 z dnia 14.11.2022 r.	09.2023	1:5000	6	0.1
Autorzy	Inicjator i napisał	Podpis	Nr uprawnień	Specjalność
Opracował:	mgr inż. Dominik Wilkosi		—	drogi
Opracował:	mgr inż. Piotr Wójcicki			